


Änderungen in der Grundrissaufteilung sind ausnahmsweise zulässig!

Fassadenänderungen und Ergänzungen sind ausnahmsweise zulässig!

Änderungen in der Freiflächengestaltung / der Anordnung der Nebenanlagen sind ausnahmsweise zulässig!

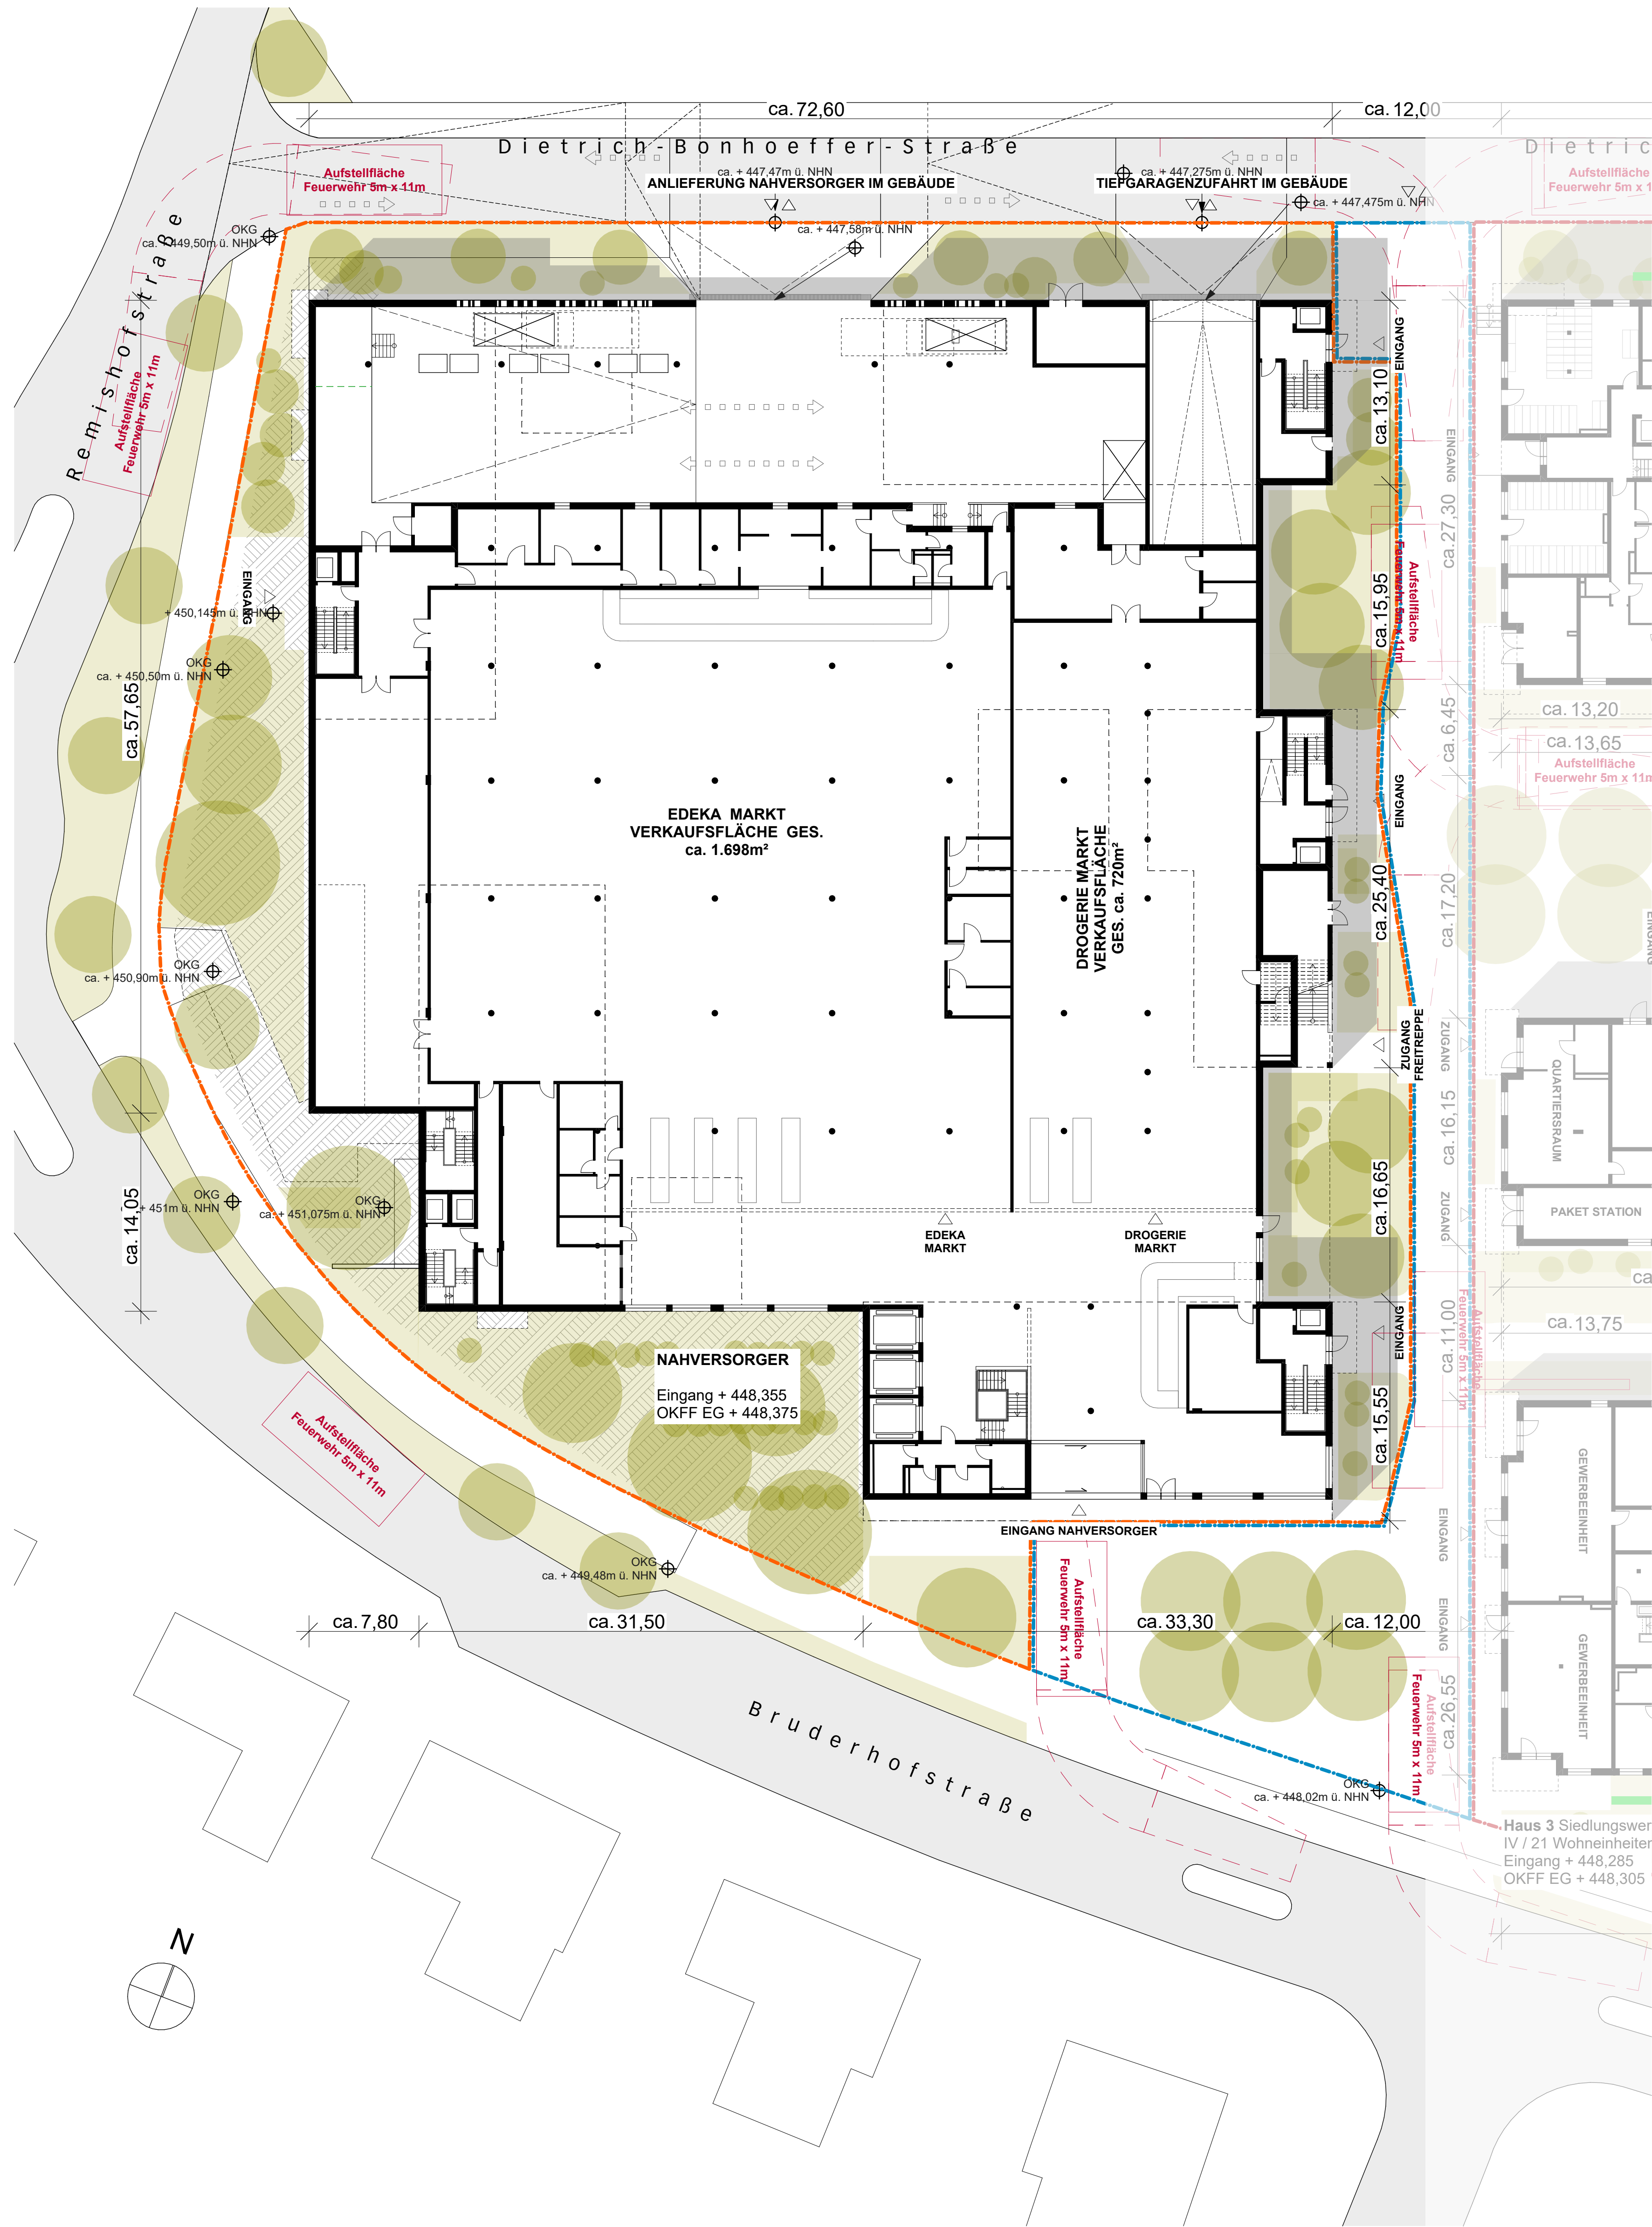

Quartier am Remishof West / Grundriss Erdgeschoss




Quartier am Remishof West / Grundriss 1. Obergeschoss

Schallschutz:

- L2 - Lüftungseinrichtungen
Lüftungstechnische Maßnahmen zur fensterunabhängigen Lüftung (siehe Textteil Bebauungsplan Ziffer C9.)
- L3 - Außenbereiche
Vorkehrungen zum Schutz der Außenbereiche (siehe Textteil Bebauungsplan Ziffer C9.)

Grundstücke:

- Vorläufiges Grundstück Quartier am Remishof West
- Vorläufiges Grundstück Stadt Singen
- Vorläufiges Grundstück Quartier am Remishof Ost

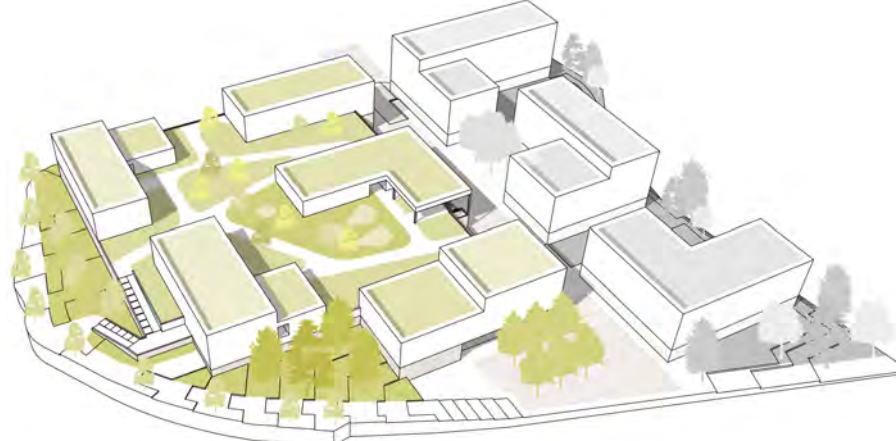Titel			
VORHABENBEZOGENER BEBAUUNGSPLAN UND SATZUNG ÜBER ÖRTLICHE BAUVORSCHRIFTEN (§74 LBO)			
VORHABEN- UND ERSCHLIESSUNGSPLAN			
Bauvorhaben	Quartier am Remishof West		Flurstück Nr.
Plan	Plan 06	EG+1.OG	Maßstab 1:250
			
Bauherr	EDEKA Grundstücksverwaltungsgesellschaft mbH Edekastraße 1 77656 Offenburg		
Architekt	----- MBPK Architekten und Stadtplaner ----- MBPK Architekten und Stadtplaner GmbH Hauptstraße 11, 77656 Offenburg, T: 0702 65 65 65 Postfach 1000, 77656 Offenburg, T: 0702 65 65 65 ----- Datum/Unterschrift		
Projekts-Nr.	Plangröße	Zeichner	Datum
2306 / 75008	A0		30.09.2025
		Datum/Unterschrift	
		Index	Index-Datum