


Änderungen in der Grundrissaufteilung sind ausnahmsweise zulässig!

Fassadenänderungen und Ergänzungen sind ausnahmsweise zulässig!


Änderungen in der Freiflächengestaltung / der Anordnung der Nebenanlagen sind ausnahmsweise zulässig!

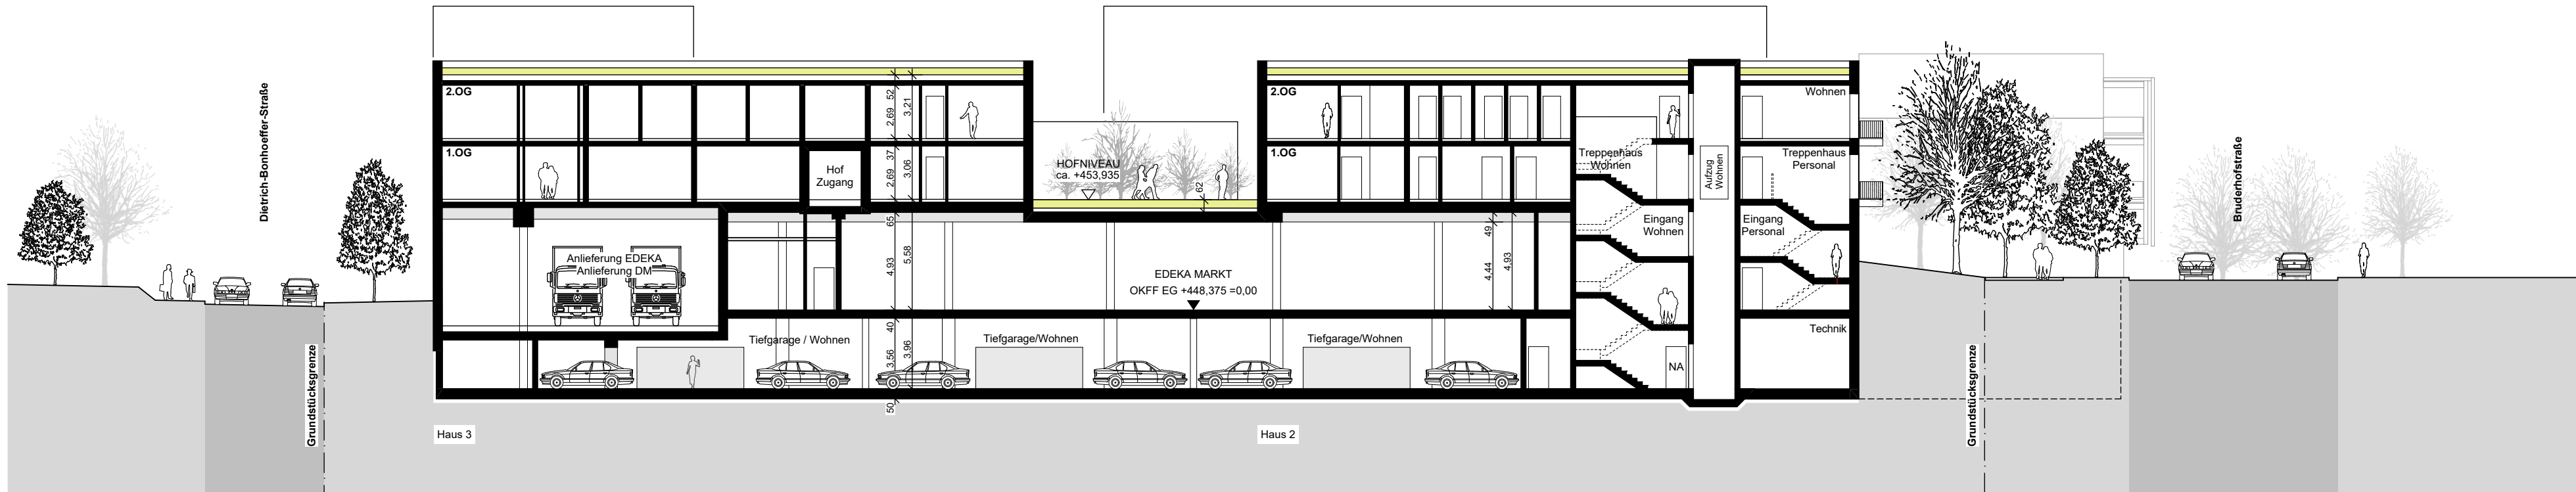


Quartier am Remishof West / beispielhafter Schnitt



Quartier am Remishof West / beispielhafte Schemaansicht

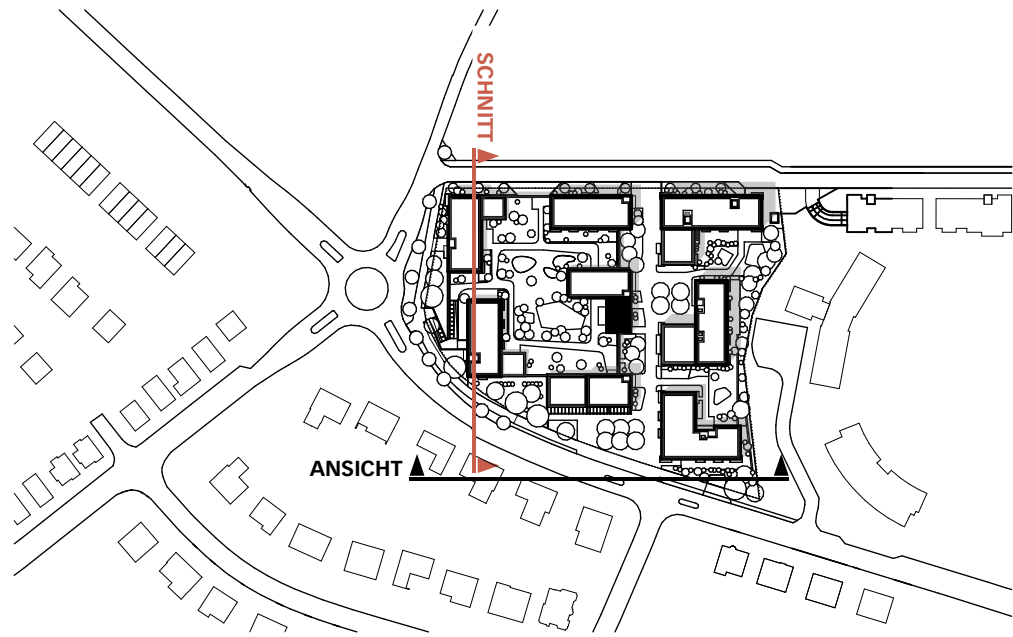

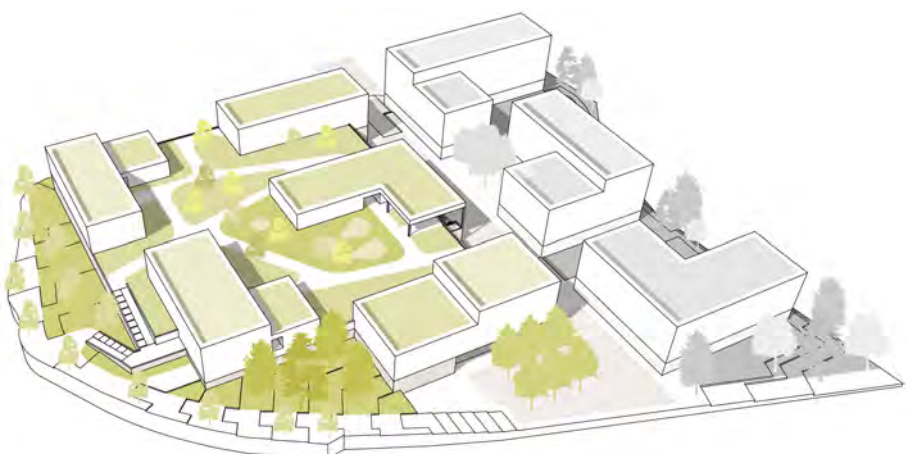Titel		VORHABENBEZOGENER BEBAUUNGSPLAN UND SATZUNG ÜBER ÖRTLICHE BAUVORSCHRIFTEN (§74 LBO)			
		VORHABEN- UND ERSCHLIESSUNGSPLAN			
Bauvorhaben		Quartier am Remishof West		Flurstück Nr.	
Plan		Plan 08		Ansicht+Schnitt	
				Maßstab 1:250	
					
Bauherr		EDEKA Grundstücksverwaltungsgesellschaft mbH Edekastraße 1 77656 Offenburg Datum/Unterschrift			
Architekt		MBPK Architekten und Stadtplaner MBPK Architekten und Stadtplaner GmbH mbpk-architekten.de, info@mbpk-architekten.de Basler Straße 11, 79100 Freiburg, T 0761 45 68 89-0 Potsdamer Straße 91, 10785 Berlin, T 030 2 63 69 96-0 Datum/Unterschrift			
Projekt-Nr.		Plangröße	Zeichner	Datum	Plan-Nr.
2306 / 75008		82 x 42 cm		30.09.2025	Index
					Index-Datum