


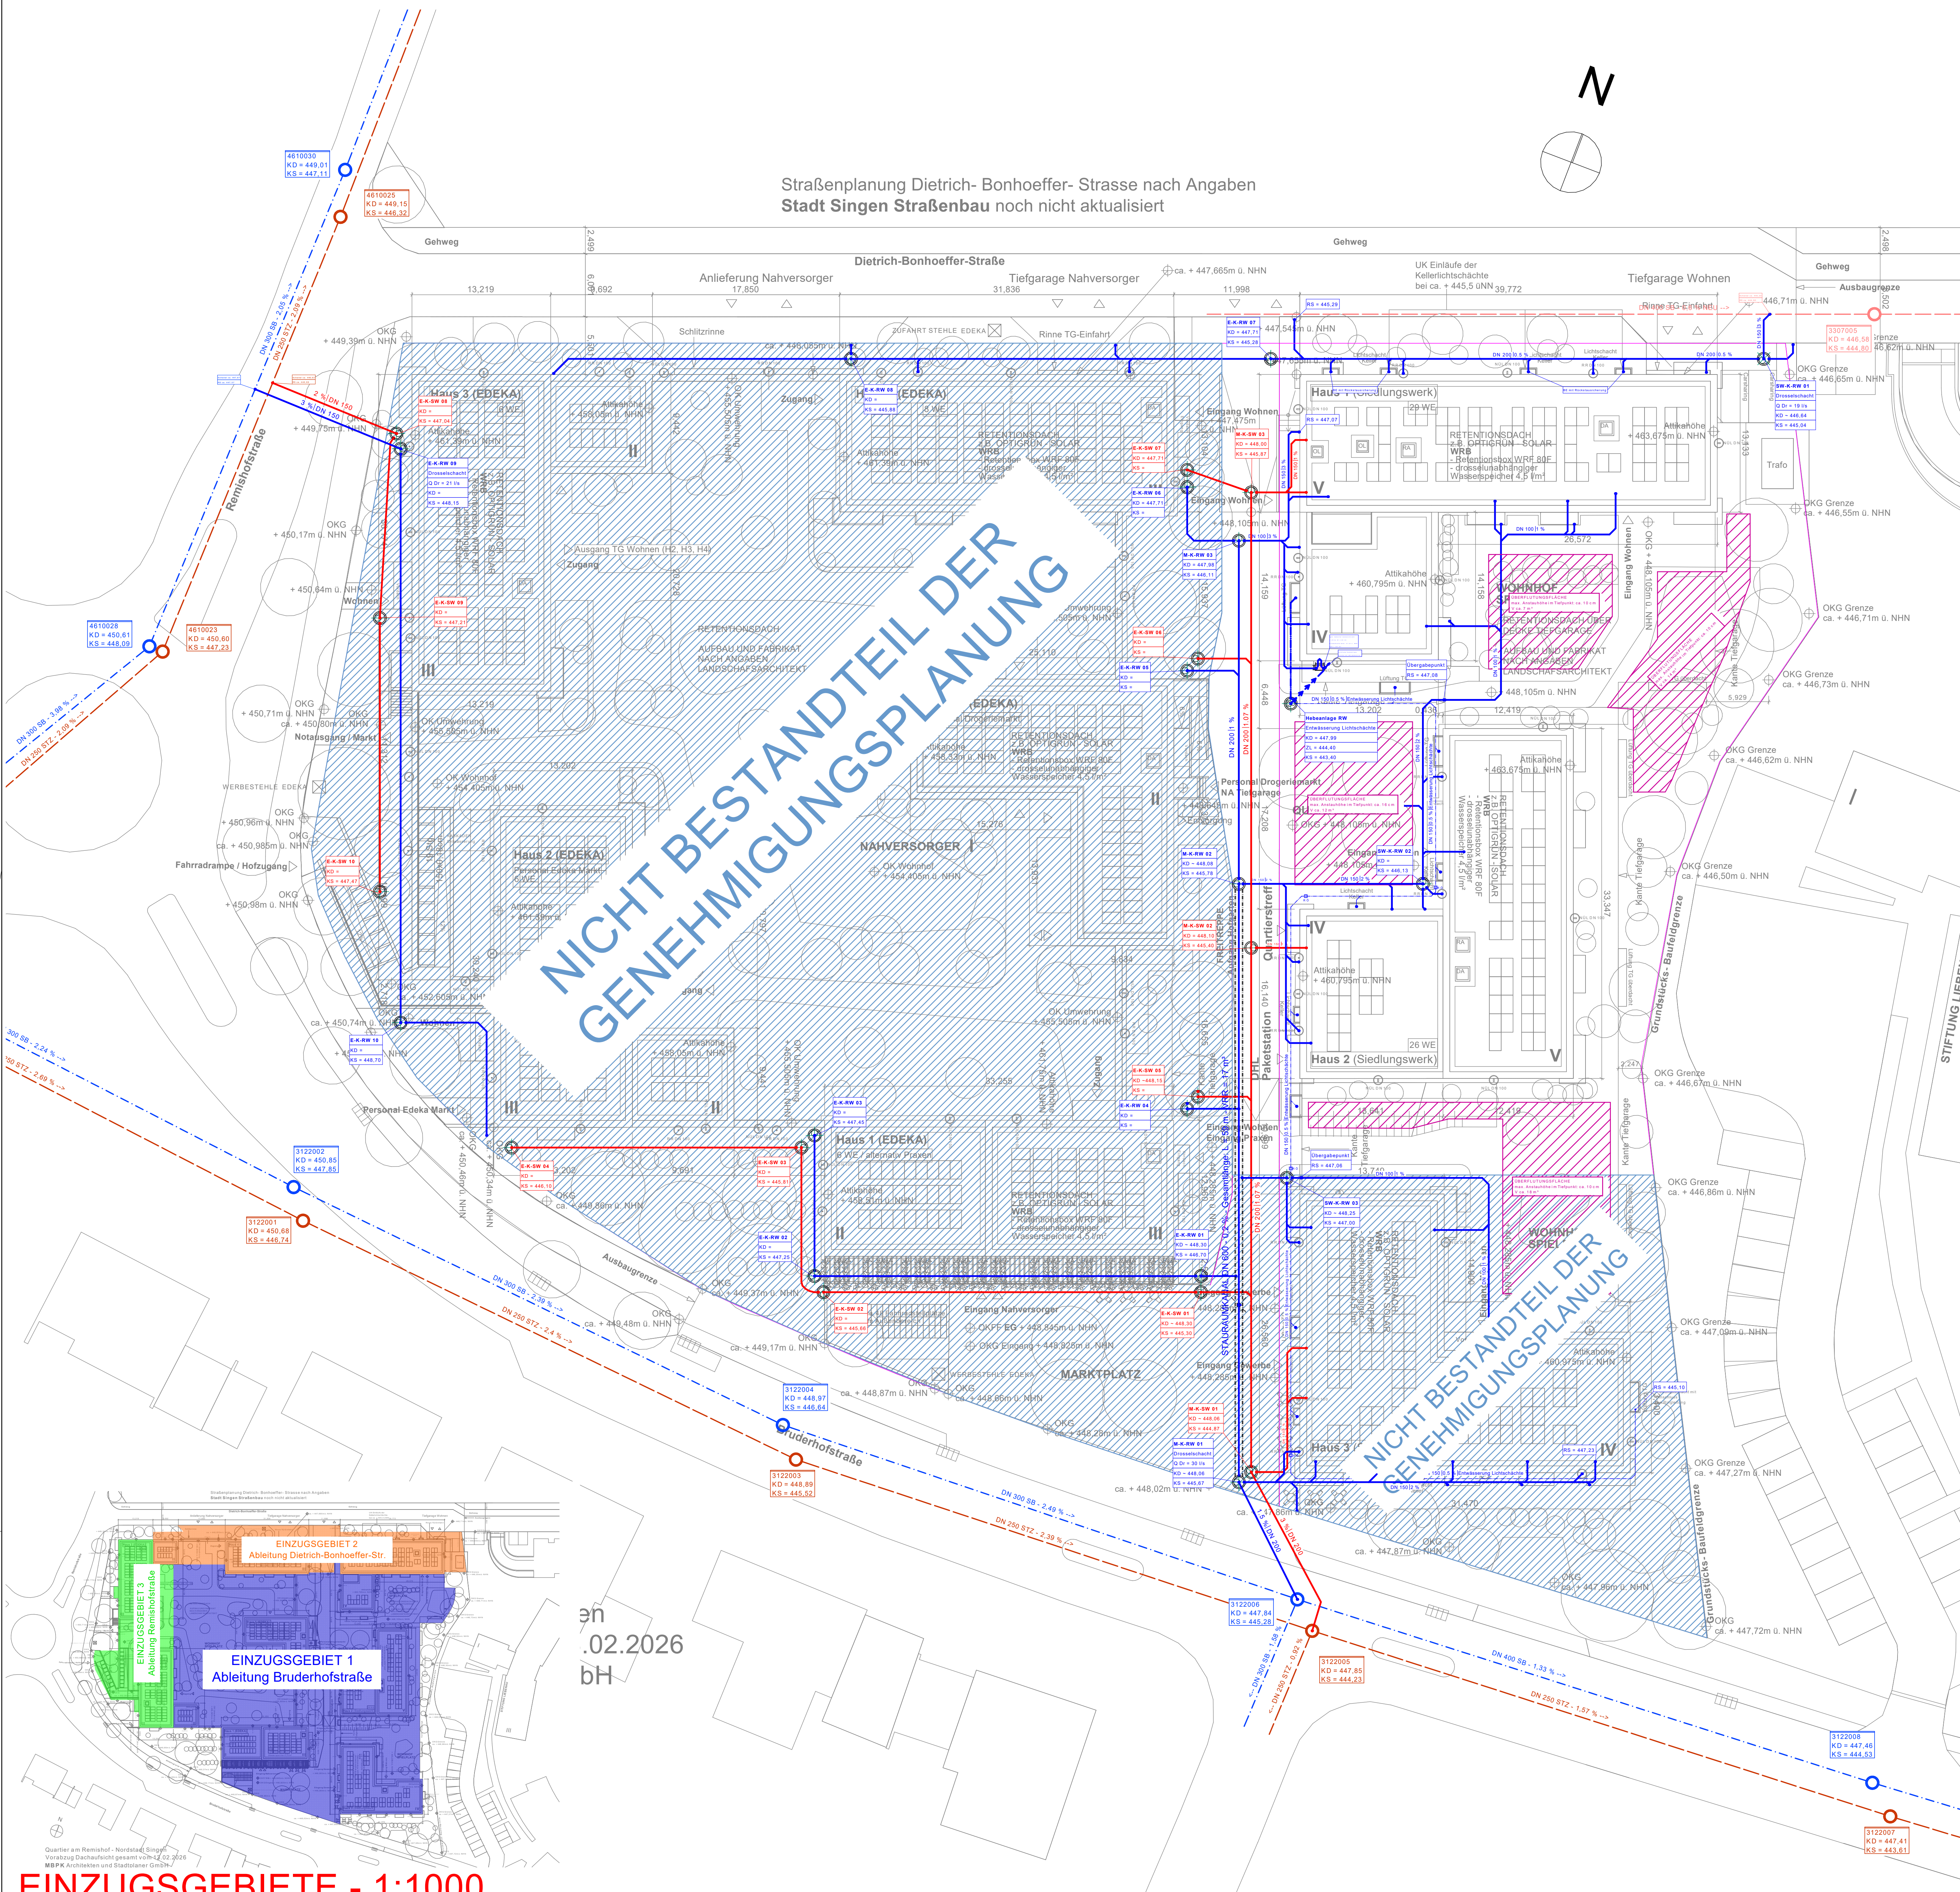

EINZUGSGEBIETE - 1:1000

en
.02.2026
bH

LEGENDE

Regenwasser (RW)	Bestand Regenwasser
Schmutzwasser (SW)	Bestand Schmutzwasser
Mischwasser (MW)	Bestand Mischwasser
Tauwasser (TW)	Bestand Fettwasser
Fettwasser (FW)	Bestand Strom / Telekom
Drainage	Bestand Leerrohr
	Bestand Gas
	Bestand - Wasserleitung
	Wärmeleitung
	Planung Wasserleitung
	Planung Leerrohr
	Kontrollschacht
	Hebeanlage / Doppelhebeanlage
	Kontrollschacht mit Rückstauklappe
	Drainage Kontrollschacht

RS	Rohrsohle	Normaldach - Bestand
KS	Schachtsohle	Normaldach - Neubau
KD	Schachtdeckel	Gründach - Neubau
ZL	Zulauf	Asphalt
AL	Ablauf	Anlieferzonen (Asphalt/Beton)
RÖ	Reinigungsöffnung	Pflaster
		Grünfläche
		Einzugsgebiete

Dachentwässerung

NORMALENTWÄSSERUNG ALS FREISPIEGELNTWÄSSERUNG	NORMALENTWÄSSERUNG ALS DRUCKENTWÄSSERUNG
Freispiegelentwässerung - Dach	Druckentwässerung - Dach
Regenfallrohr	Regenfallrohr
Dachgully - Normalentwässerung	Dachgully - Normalentwässerung
NOTENTWÄSSERUNG ALS FREISPIEGELNTWÄSSERUNG	NOTENTWÄSSERUNG ALS DRUCKENTWÄSSERUNG
Notentwässerung unter Dach	Notentwässerung - Druckentw. - Dach
Speier - Notentwässerung	Auslauf - Notentwässerung
Dachgully - Notentwässerung	Dachgully - Notentwässerung

Alle angegebenen Maße der Bestandsleitungen dienen nur der Groborientierung!
Zur Erfassung der exakten Leitungslage sind Suchschlitze erforderlich.
Die Haftung für unrichtige oder fehlende Leitungseintragungen ist ausgeschlossen!

PROJEKT	NAHVERSORGUNGSZENTRUM MIT WOHNBEBAUUNG Quartier am Remishof Flurst. Nr.: Nordstadt Singen		
BAUHERR	Siedlungswerk GmbH Wohnungs- und Städtebau Heustegstraße 27/29, 70180 Stuttgart		
ARCHITEKT	MBPK Architekten und Stadtplaner GmbH Basler Straße 11 79100 Freiburg		
FACHPLANUNG	cp.plan Raiffeisenstraße 9 77704 Oberkirch www.cp-plan.de		
ANTRAGSTELLER	Siedlungswerk GmbH	PLANVERFASSER	cp.plan, Simon Haas
Stuttgart, _____.2026	Unterschrift	Oberkirch, _____.2026	Unterschrift
DATUM	INDEX	ÄNDERUNGSINHALT	BEARB.
PLANINHALT	ÜBERSICHTSPLAN + GRUNDRISS EG ENTWÄSSERUNG	ERSTELLT	13.05.2026
PROJEKTNUMMER	24-5-361	Zeichnungsnummer	24-5-361-01
BEARBEITER	Simon Haas	Index	Maßstab 1:250