




Quartier am Remishof Ost / Grundriss 4. Obergeschoss

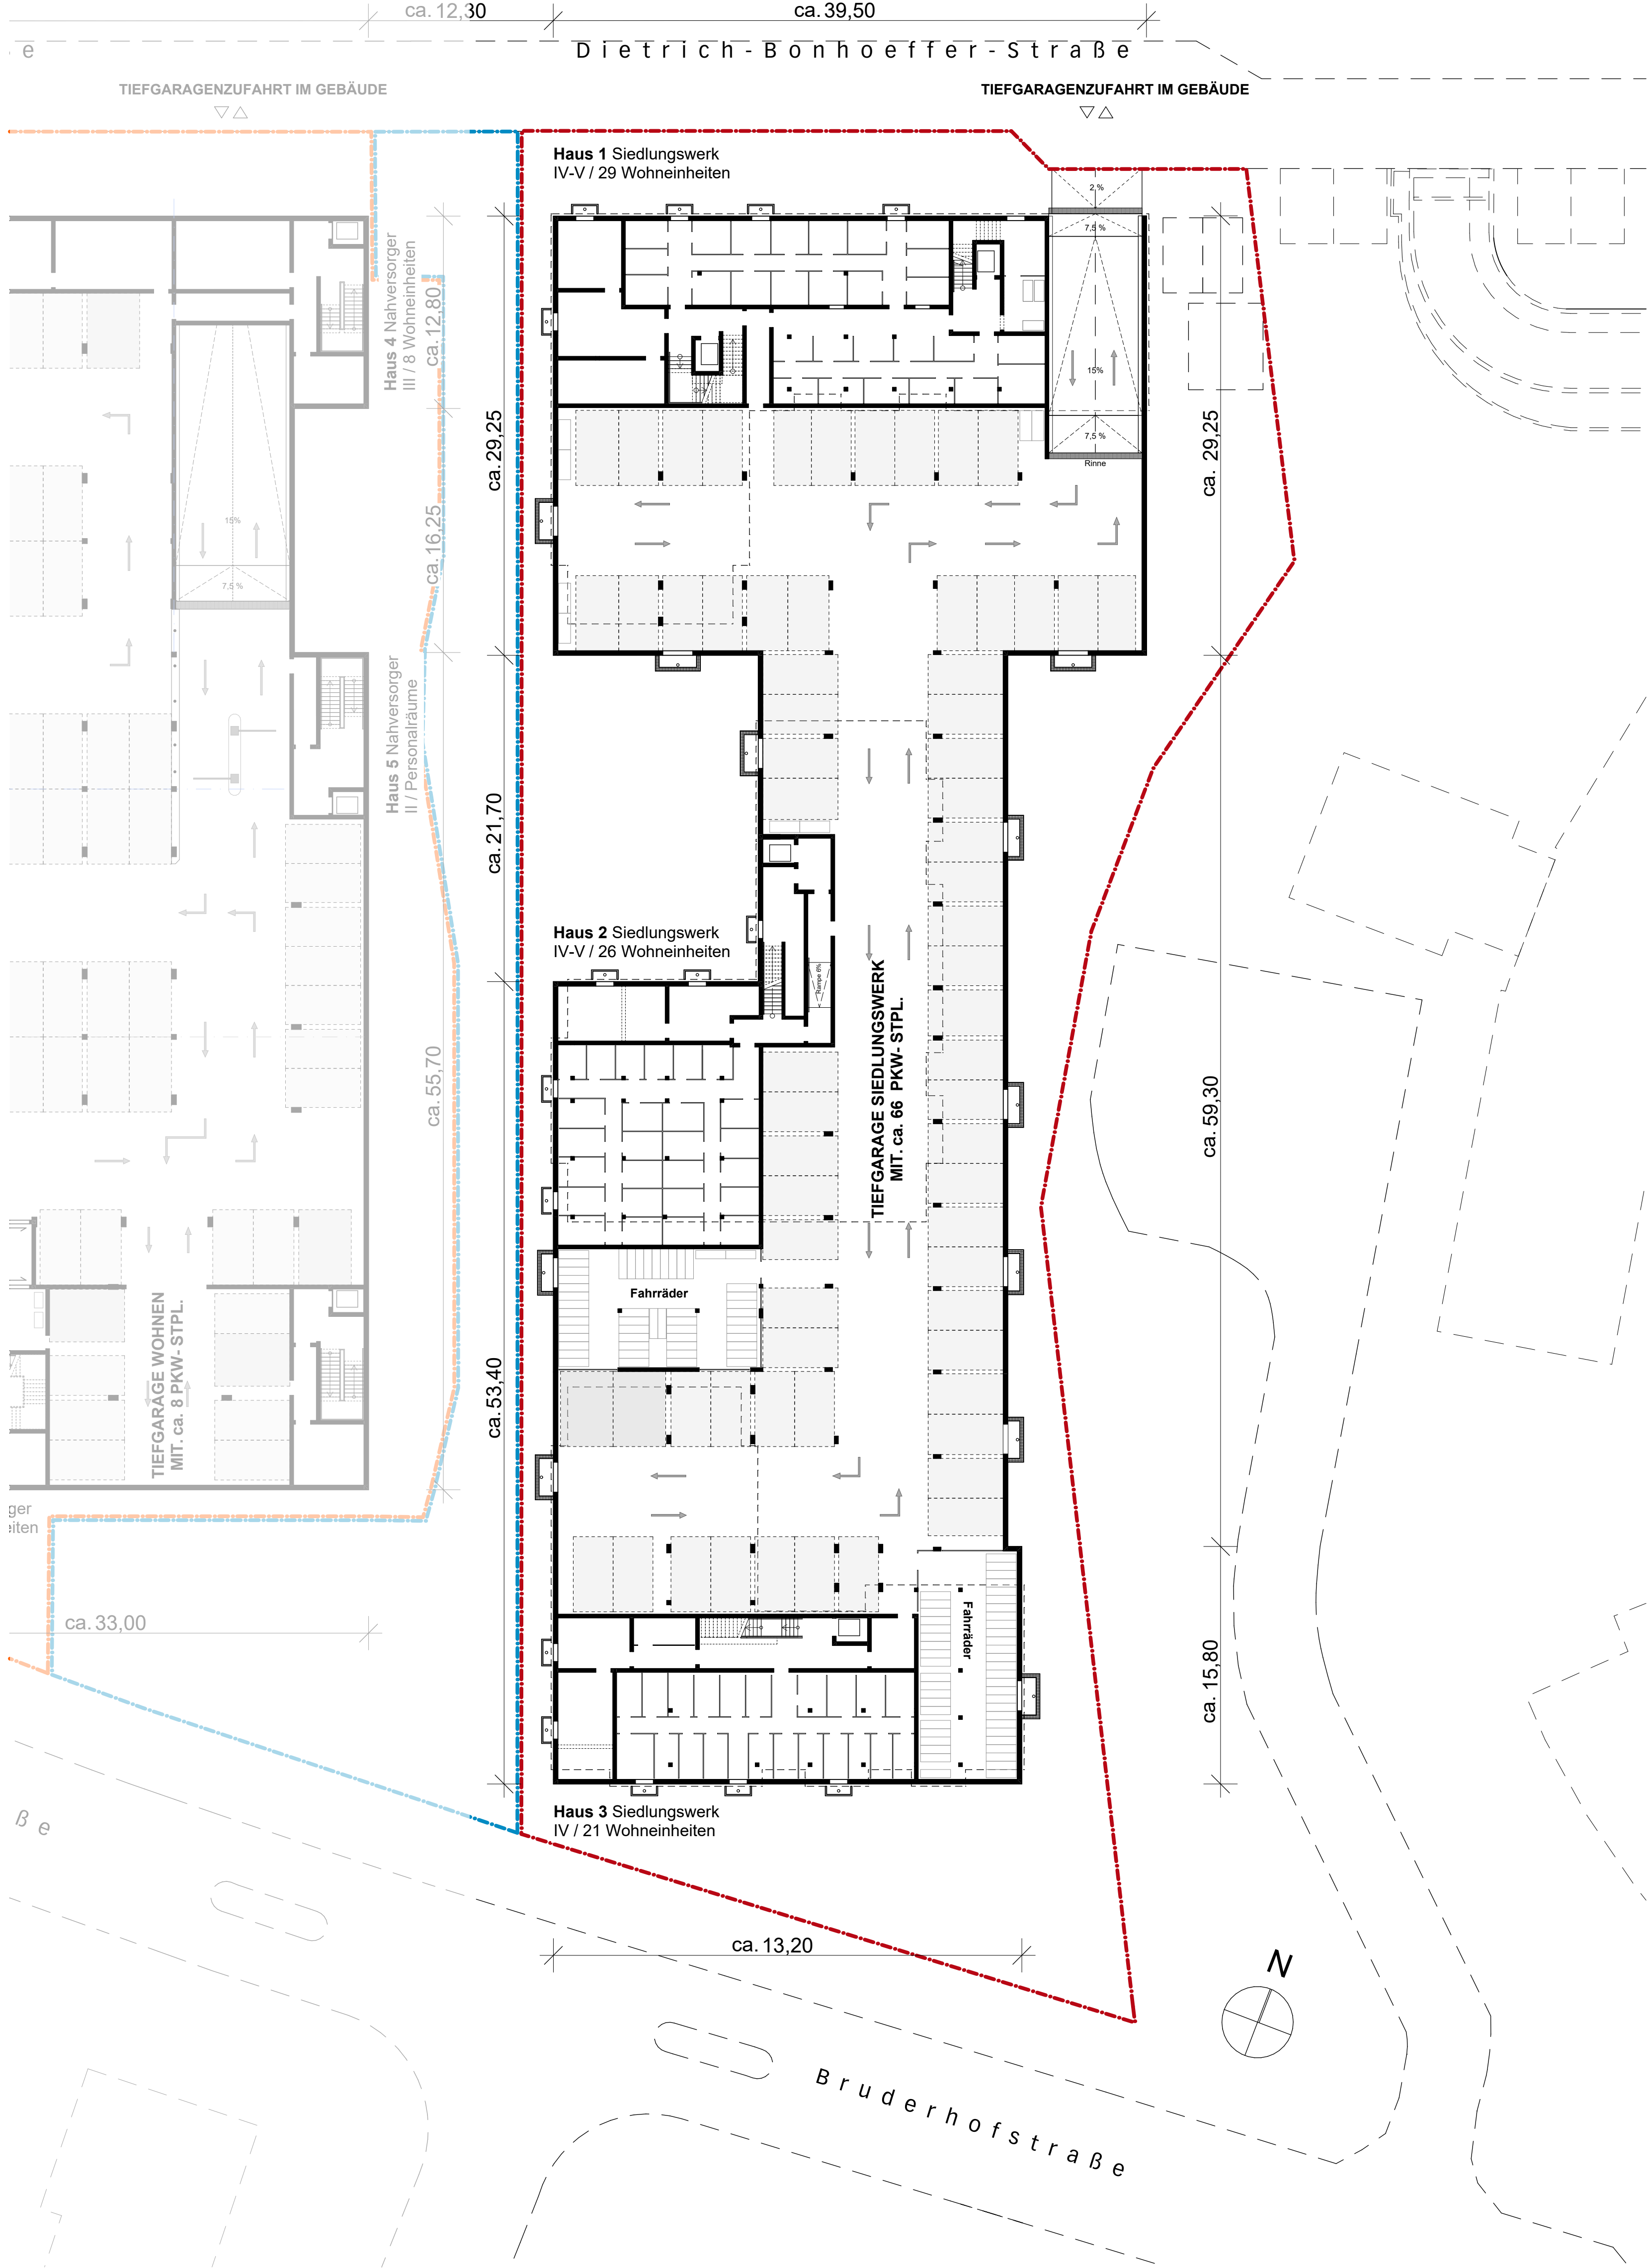

Quartier am Remishof Ost / Grundriss Untergeschoss

Schallschutz:

- L2 - Lüftungseinrichtungen
Lüftungstechnische Maßnahmen zur fensterabhängigen Lüftung (siehe Textteil Bebauungsplan Ziffer C9.)
- L3 - Außenbereiche
Vorkehrungen zum Schutz der Außenbereiche (siehe Textteil Bebauungsplan Ziffer C9.)

Grundstücke:

- Vorläufiges Grundstück Quartier am Remishof West
- Vorläufiges Grundstück Stadt Singen
- Vorläufiges Grundstück Quartier am Remishof Ost

Titel		VORHABENBEZOGENER BEBAUUNGSPLAN UND SATZUNG ÜBER ÖRTLICHE BAUVORSCHRIFTEN (§74 LBO)	
		VORHABEN- UND ERSCHLIESSUNGSPLAN	
Bauvorhaben	Quartier am Remishof Ost		Planstück Nr.
Plan	Plan 04	UG+4.OG	Maßstab 1:250
Bauherr	Siedlungswerk GmbH Wohnungs- und Städtebau Heusteißstraße 27/29 70180 Stuttgart		
Architekt	MBPK Architekten und Stadtplaner MBPK Architekten und Stadtplaner GmbH Königsplatz 10, 70565 Stuttgart, T: 07141 65 65 65 Bismarckstraße 11, 70565 Stuttgart, T: 07141 65 65 65 Postfach Bismarckstraße 11, 70565 Stuttgart, T: 07141 65 65 65 Datum		
Proj.-Nr.	Plangröße	Zeichner	Datum
2306 / 75008	A0		30.09.2025
			Index Index-Datum