


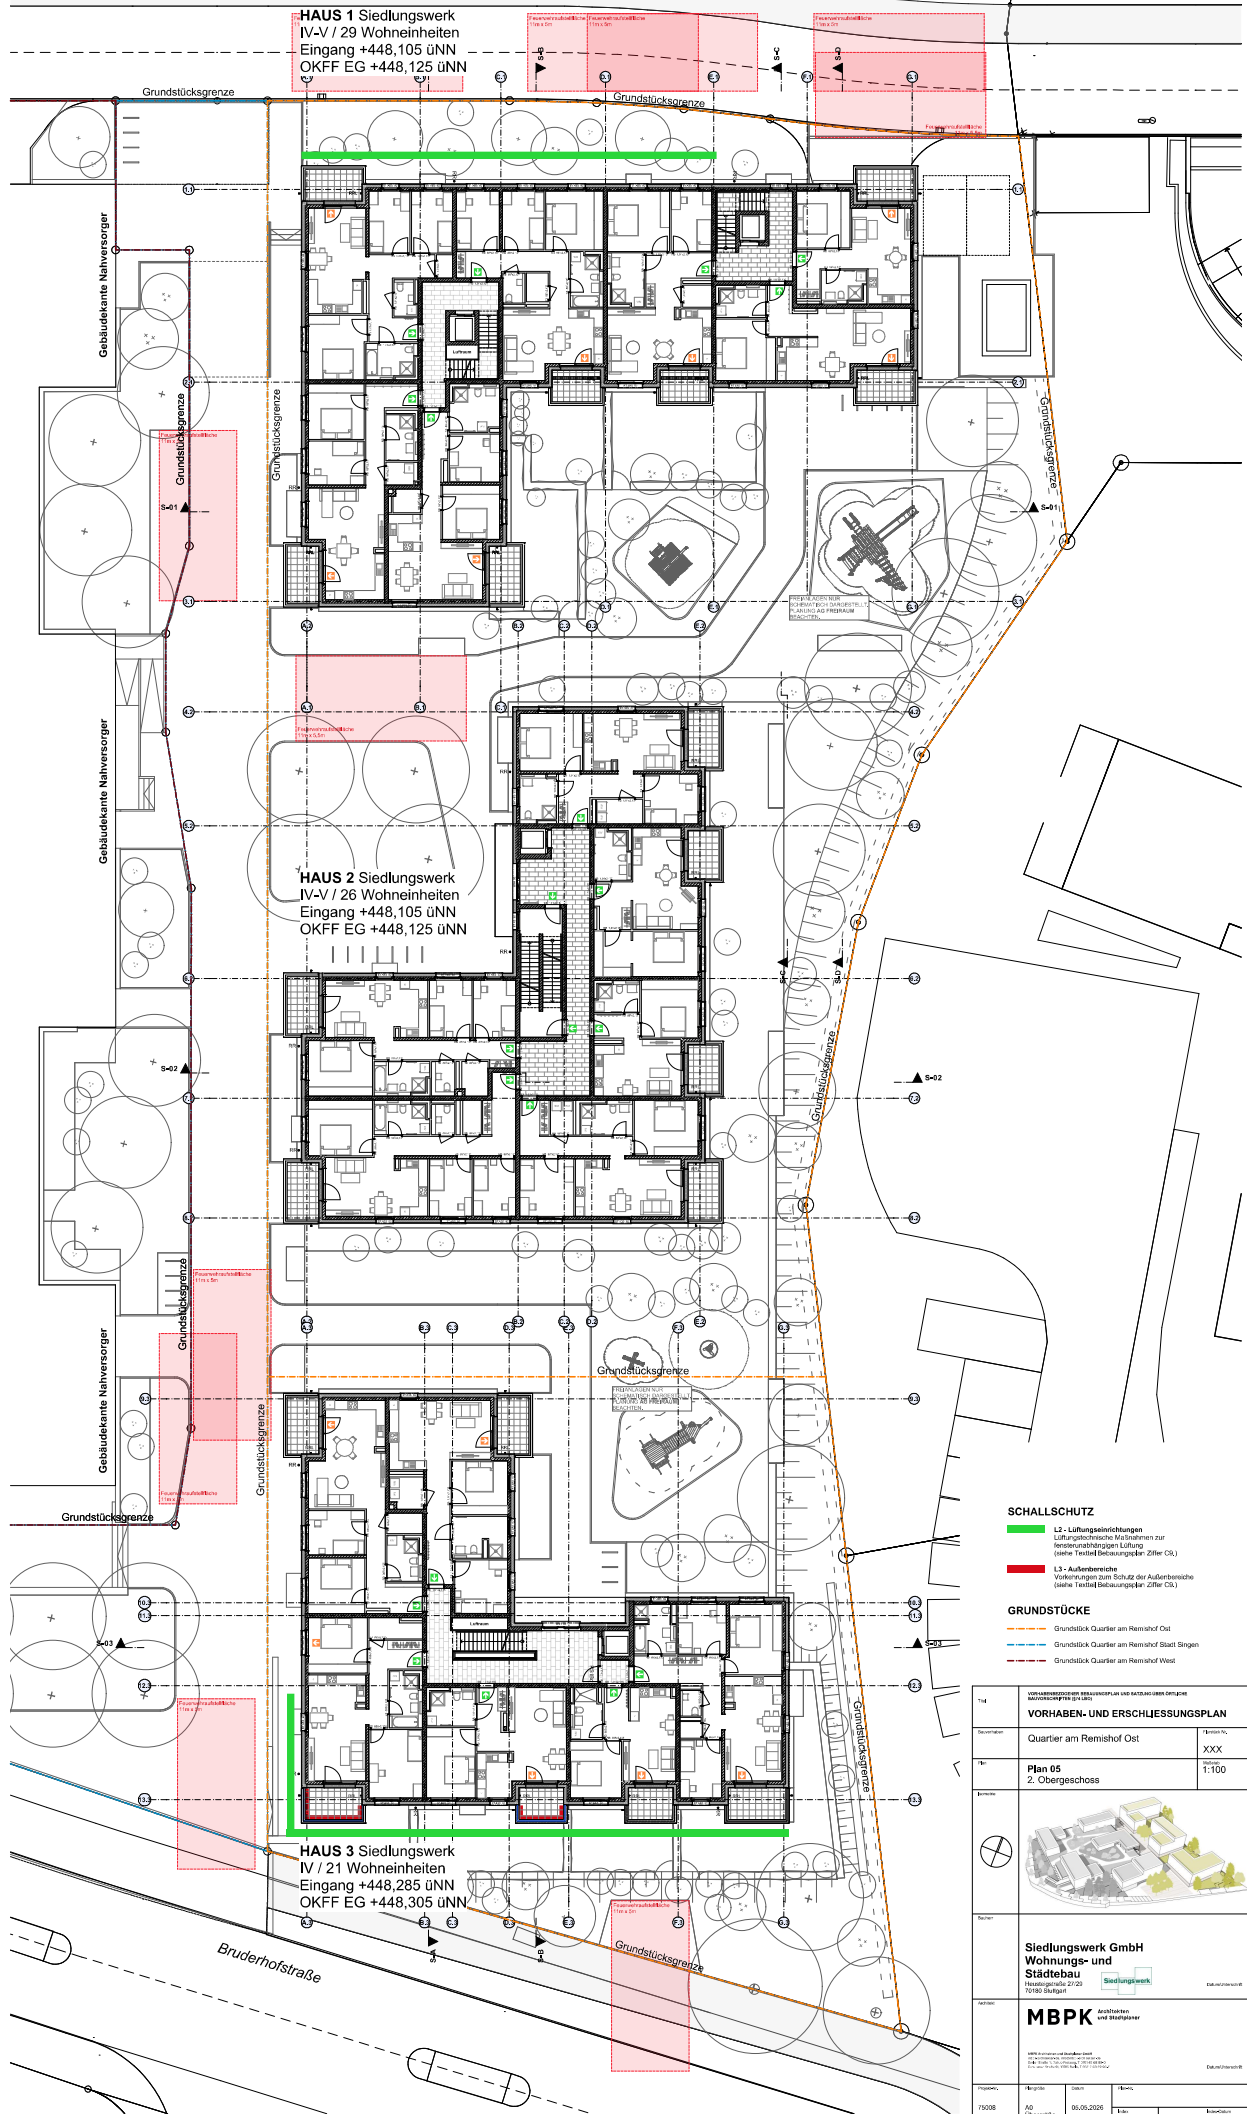

SCHALLSCHUTZ

- L2 - Lüftungseinrichtungen
Lüftungstechnische Maßnahmen zur
herstellbaren Lüftung
(siehe Textteil Baubestimmung Ziffer C6.)
- L3 - Außenbereiche
Verkehrsmittel zum Schutz der Außenbereiche
(siehe Textteil Baubestimmung Ziffer C6.)

GRUNDSTÜCKE

- Grundstück Quartier am Remishof Ost
- Grundstück Quartier am Remishof Stadt Singen
- Grundstück Quartier am Remishof West

VORHABEN- UND ERSCHLIEßUNGSPLAN	
Quartier am Remishof Ost	XXX
Plan 05 2. Obergeschoss	1:100
Siedlungswerk GmbH Wohnungs- und Städtebau Siedlungswerk Hessengraben 21/23 69189 Stuttgart	
MBPK Architekturbüro Architekten und Stadtplaner Hessengraben 21/23 69189 Stuttgart	
Projekt	17008
Maßstab	A0 Übergroße 900x1400
Datum	05.05.2020
Blatt	1 von 1
Blattgröße	900x1400