



Änderungen in der Grundrissaufteilung sind ausnahmsweise zulässig!

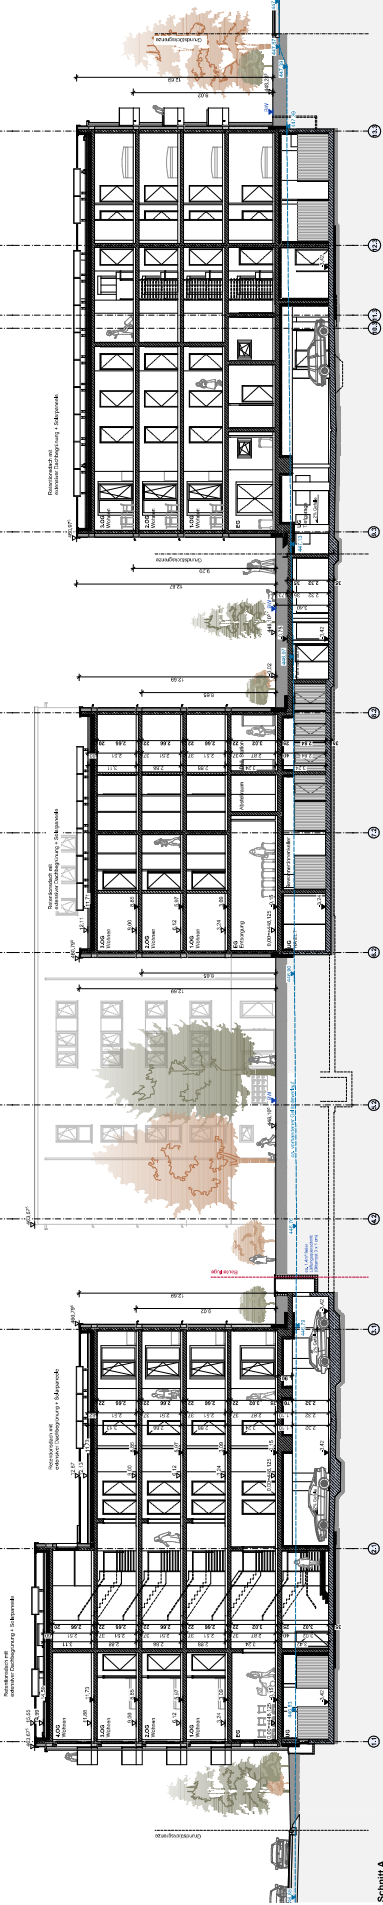

Schnitt A

Fassadenänderungen und Ergänzungen sind ausnahmsweise zulässig!

Änderungen in der Freilichengestaltung / der Anordnung der Nebenebenen sind ausnahmsweise zulässig!

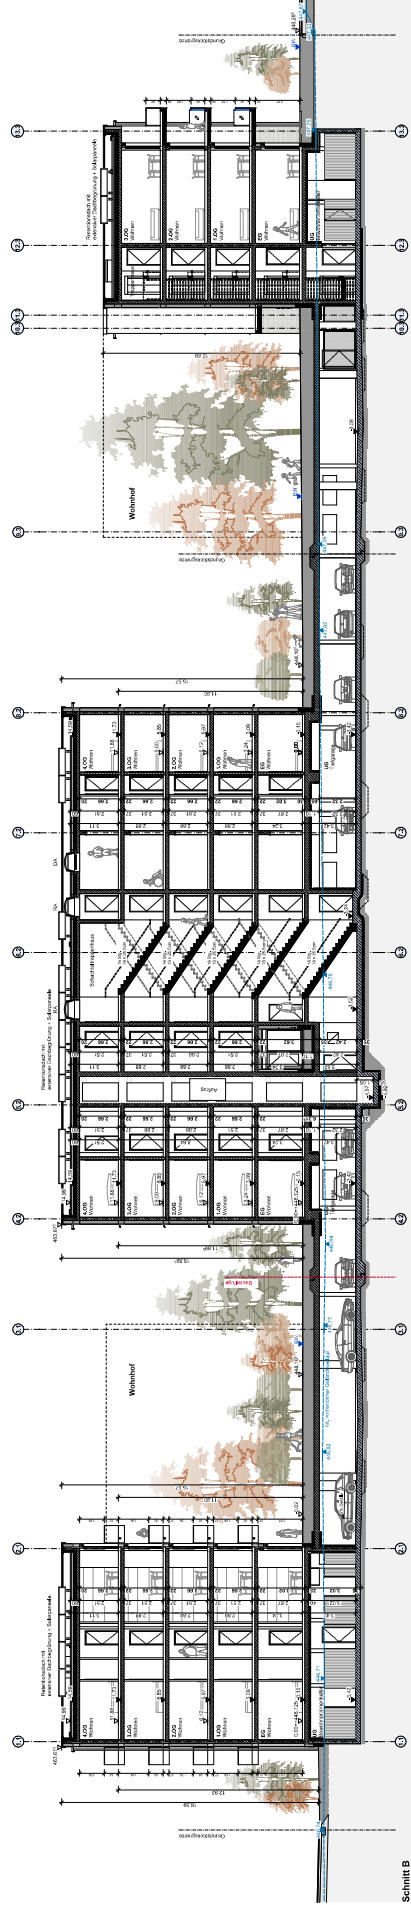

Schnitt B

14	VORHABEN-UND ERSCHLIESSUNGSPLAN			
Bezeichnung	Projekt	Skizze	Maßstab	Blatt
Plan 09	Quartier am Remisehof Ost	XXX	1:100	
Schnitt				
				
Siedlungswerk GmbH Wohnungs- und Städtebau 72180 Stuttgart Telefon 07141 300-100 Fax 07141 300-101 E-Mail: info@siedlungswerk.de				
MBPK Mietbau- und Projektbau 72180 Stuttgart Telefon 07141 300-100 Fax 07141 300-101 E-Mail: info@mbpk.de				
Projekt	Standort	Datum	Blatt	Blatt
72180	Stuttgart	05.12.2023	14	14