


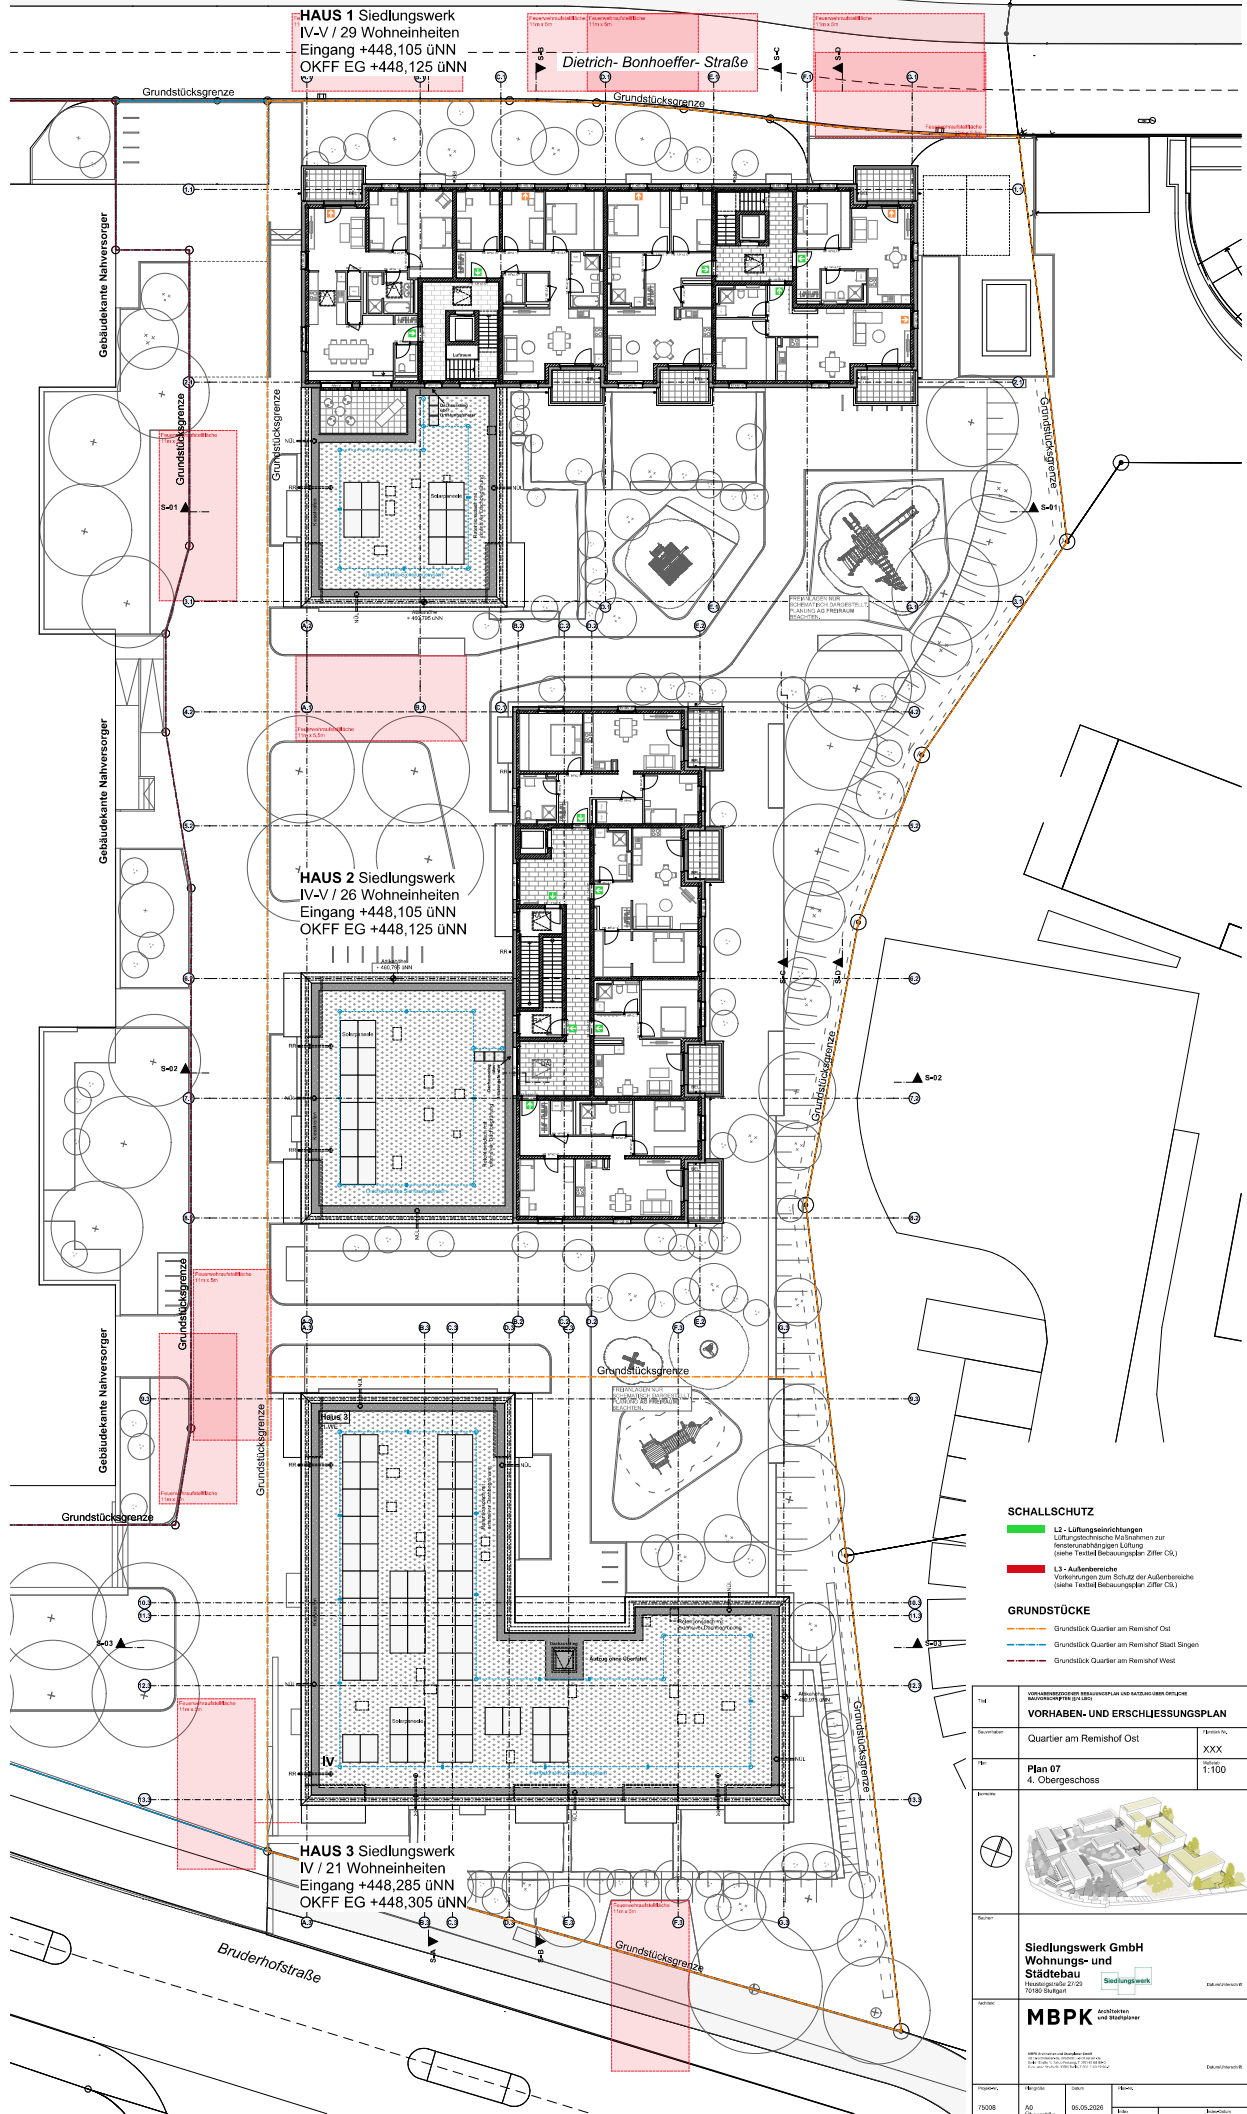

SCHALLSCHUTZ

- L2 - Lüftungseinrichtungen
Lüftungstechnische Maßnahmen zur
Raumströmungsabhängigen Lüftung
(siehe Textteil Baubestimmung Ziffer C6.)
- L3 - Außenbereiche
Vorkehrungen zum Schutz der Außenbereiche
(siehe Textteil Baubestimmung Ziffer C6.)

GRUNDSTÜCKE

- Grundstück Quartier am Remshof Ost
- Grundstück Quartier am Remshof Stadt Singen
- Grundstück Quartier am Remshof West

VORHABEN- UND ERSCHLIEßUNGSPLAN

Quartier am Remshof Ost

Plan 07

4. Obergeschoss

Skizze

Skizze

