
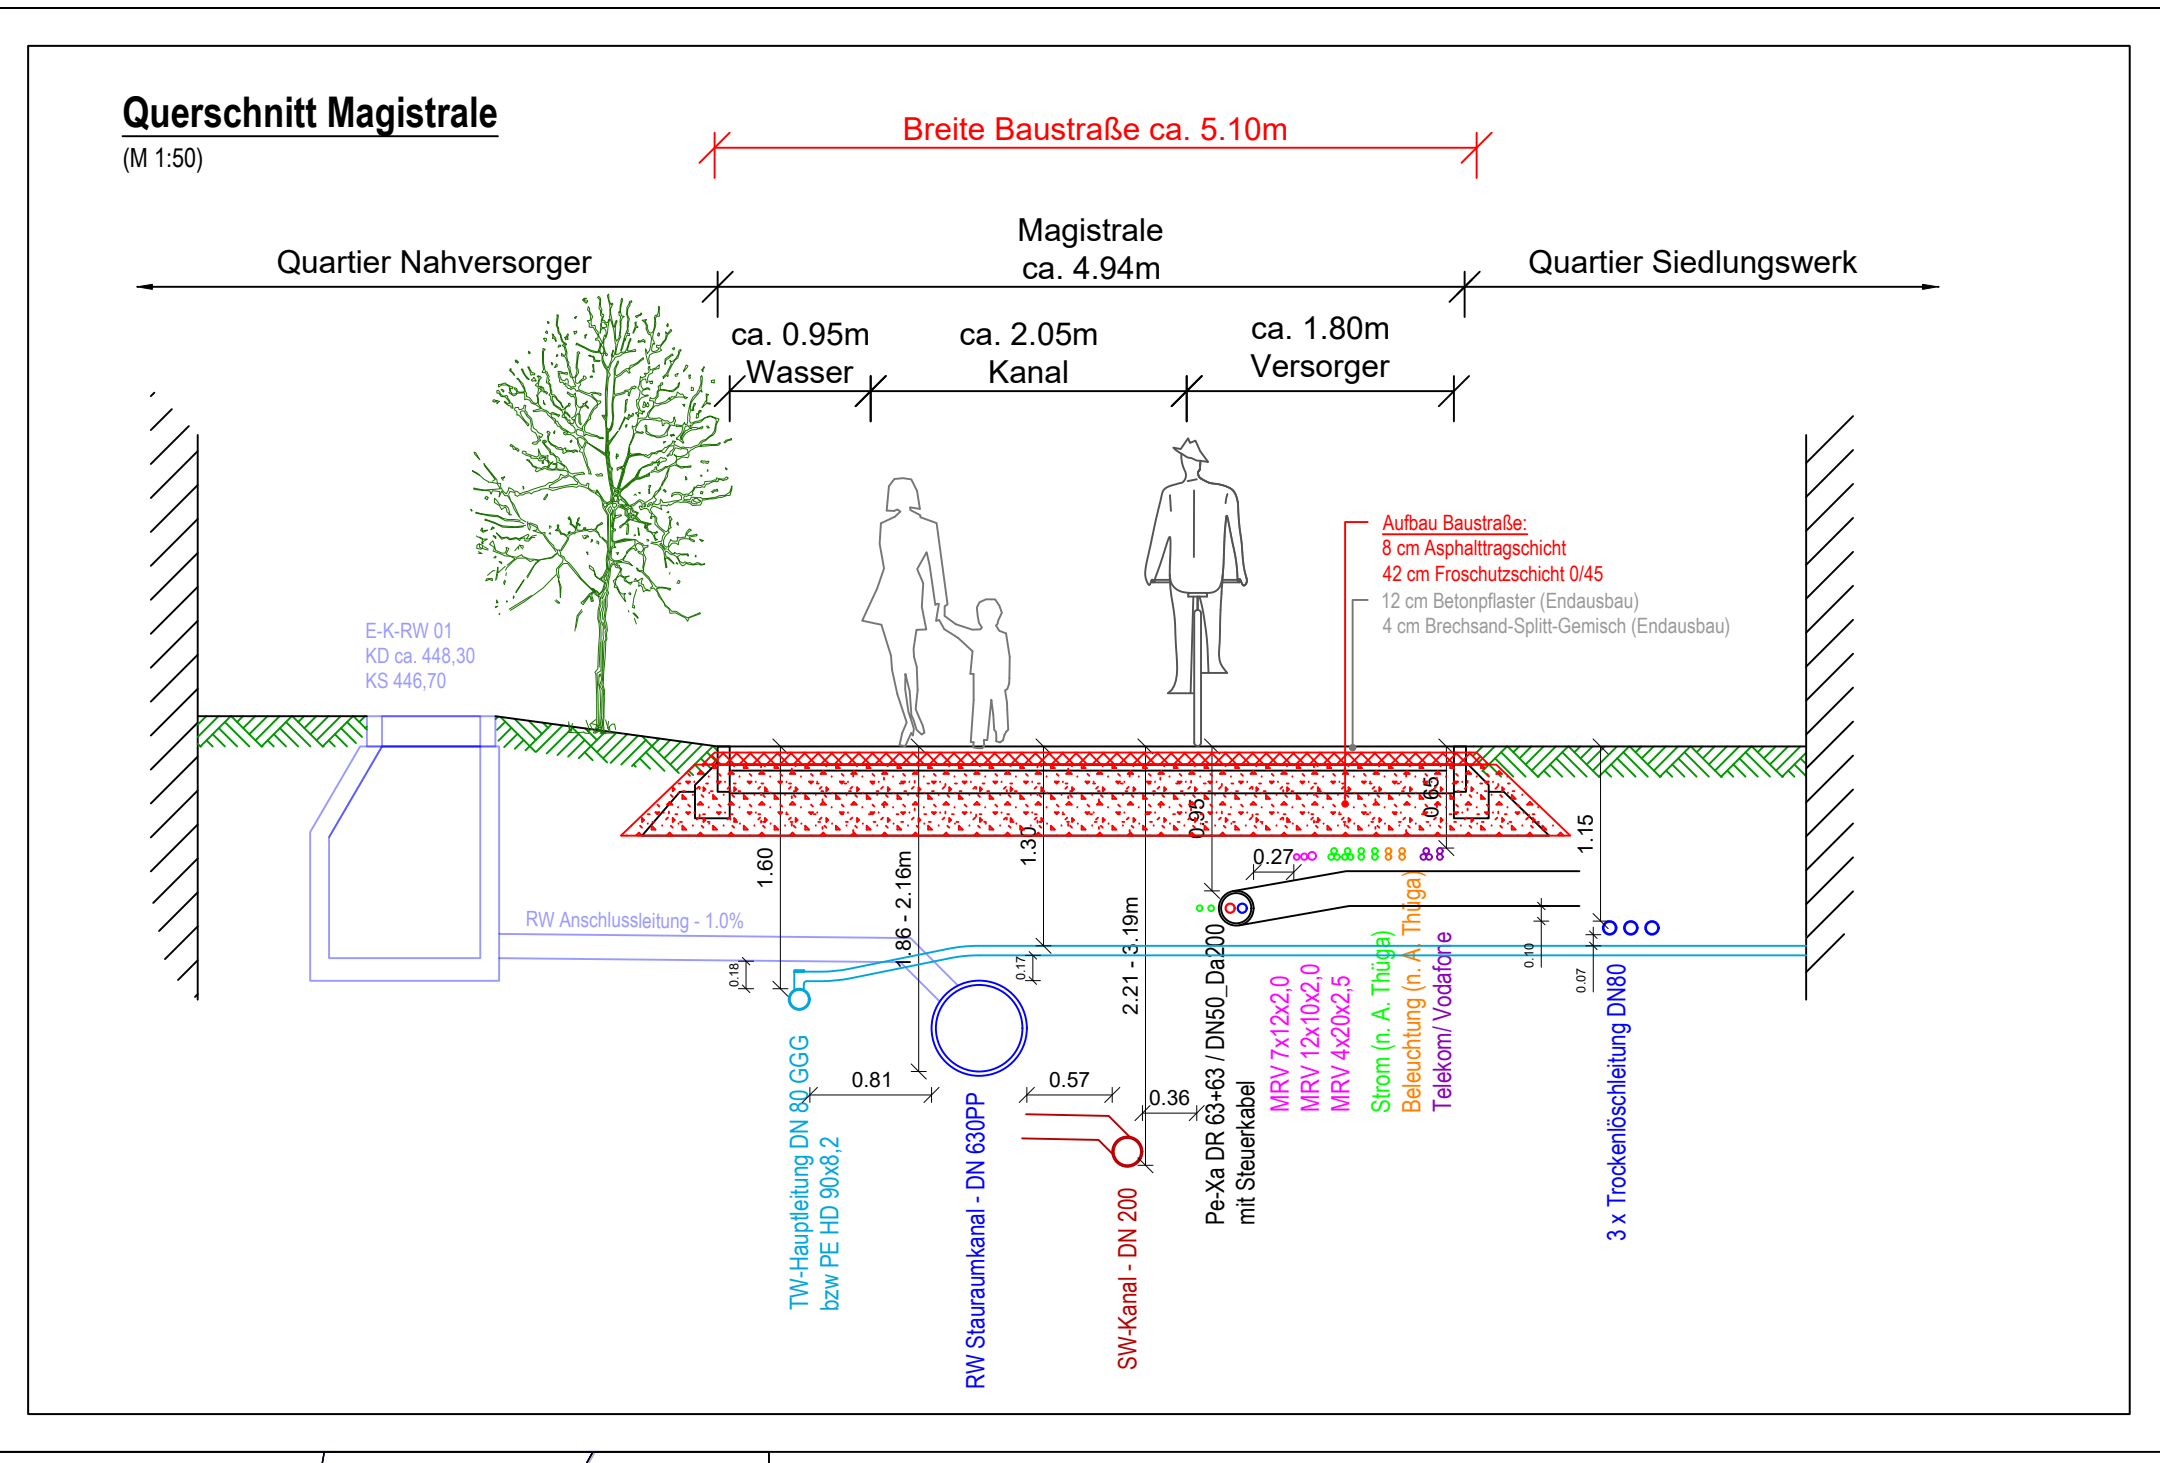


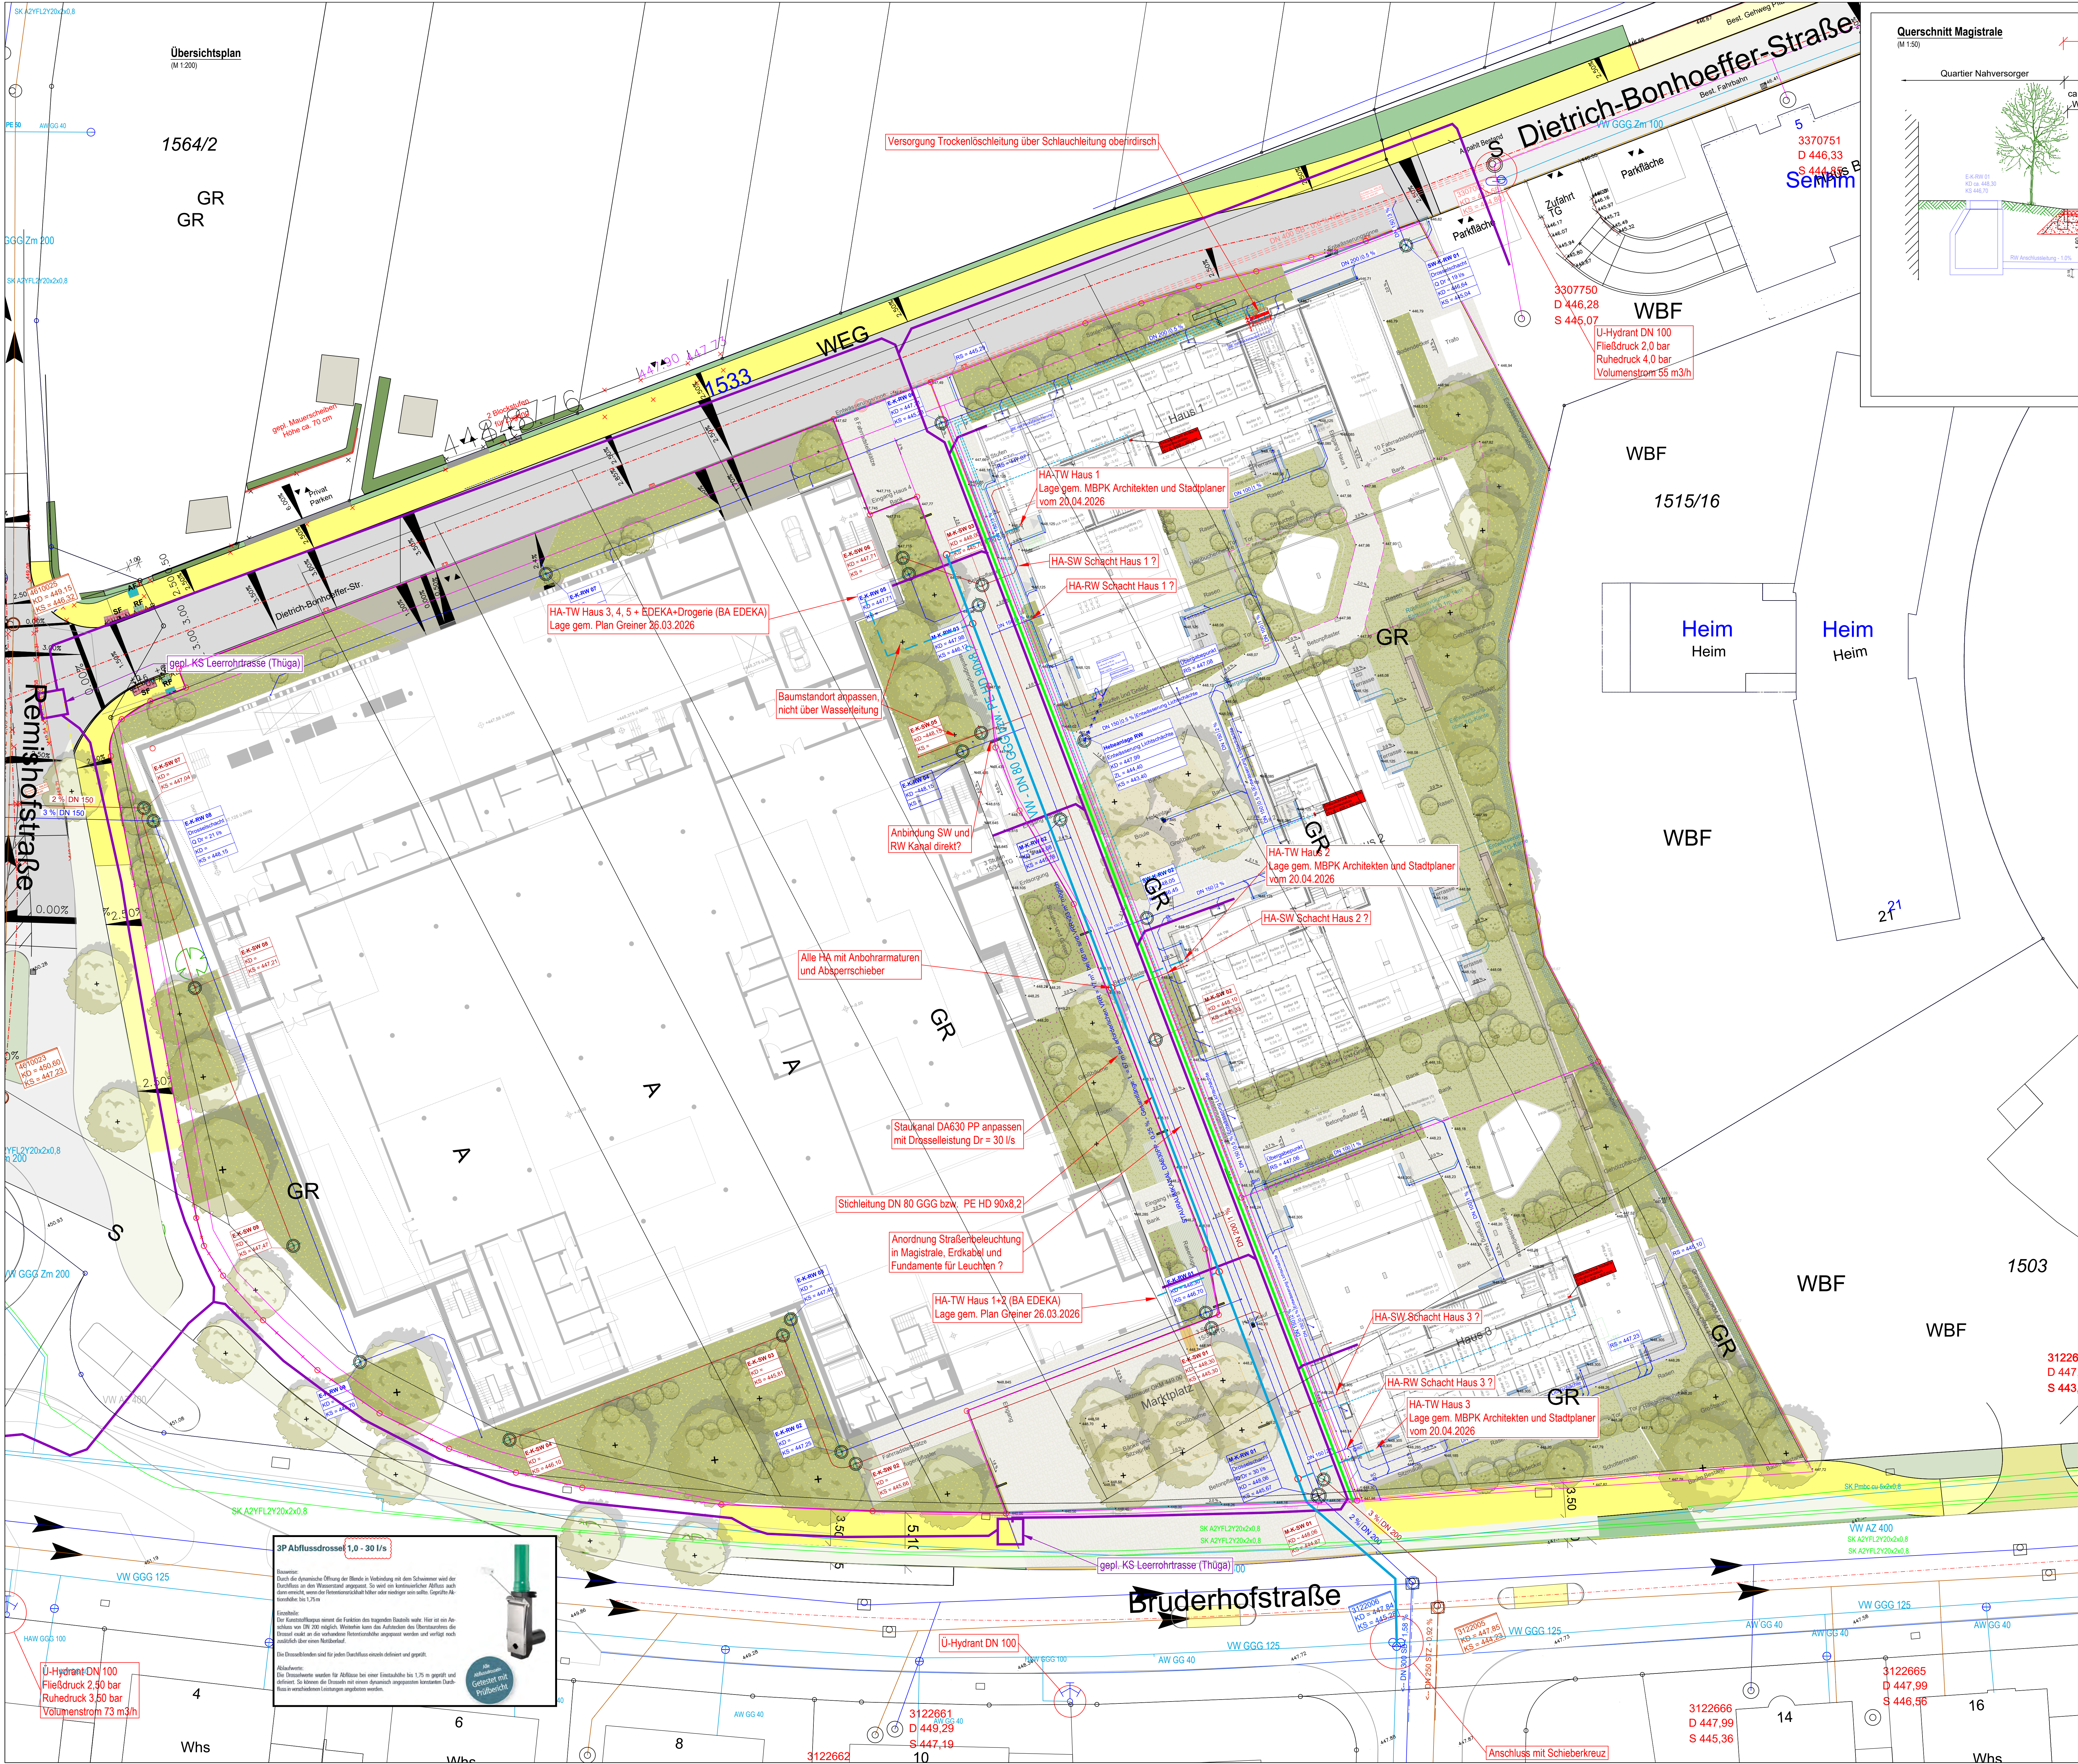

Legende

best. Mischwasserkanal	gepl. SW-Kanal
best. Schmutzwasserkanal	gepl. RW-Kanal
best. Regenwasserkanal	gepl. Wasserleitung
best. Wasserleitung	gepl. Trockenleitung
best. Gasleitung	gepl. Stromleitung
best. MSP Stromleitung	gepl. Beleuchtungskabel
best. Stromleitung	gepl. Mikrokabeleerrohre
best. Beleuchtungskabel	gepl. Fernwärme

Bauvorhaben: Quartier am Remishof Ost

Bauort: Singen, Nordstadt

Bauherren: Siedlungswerk GmbH

Planung: Burkhard Raff

Maßstab: 1:200/50

Datum: 13.05.2026

Plan Nr.: 1

