


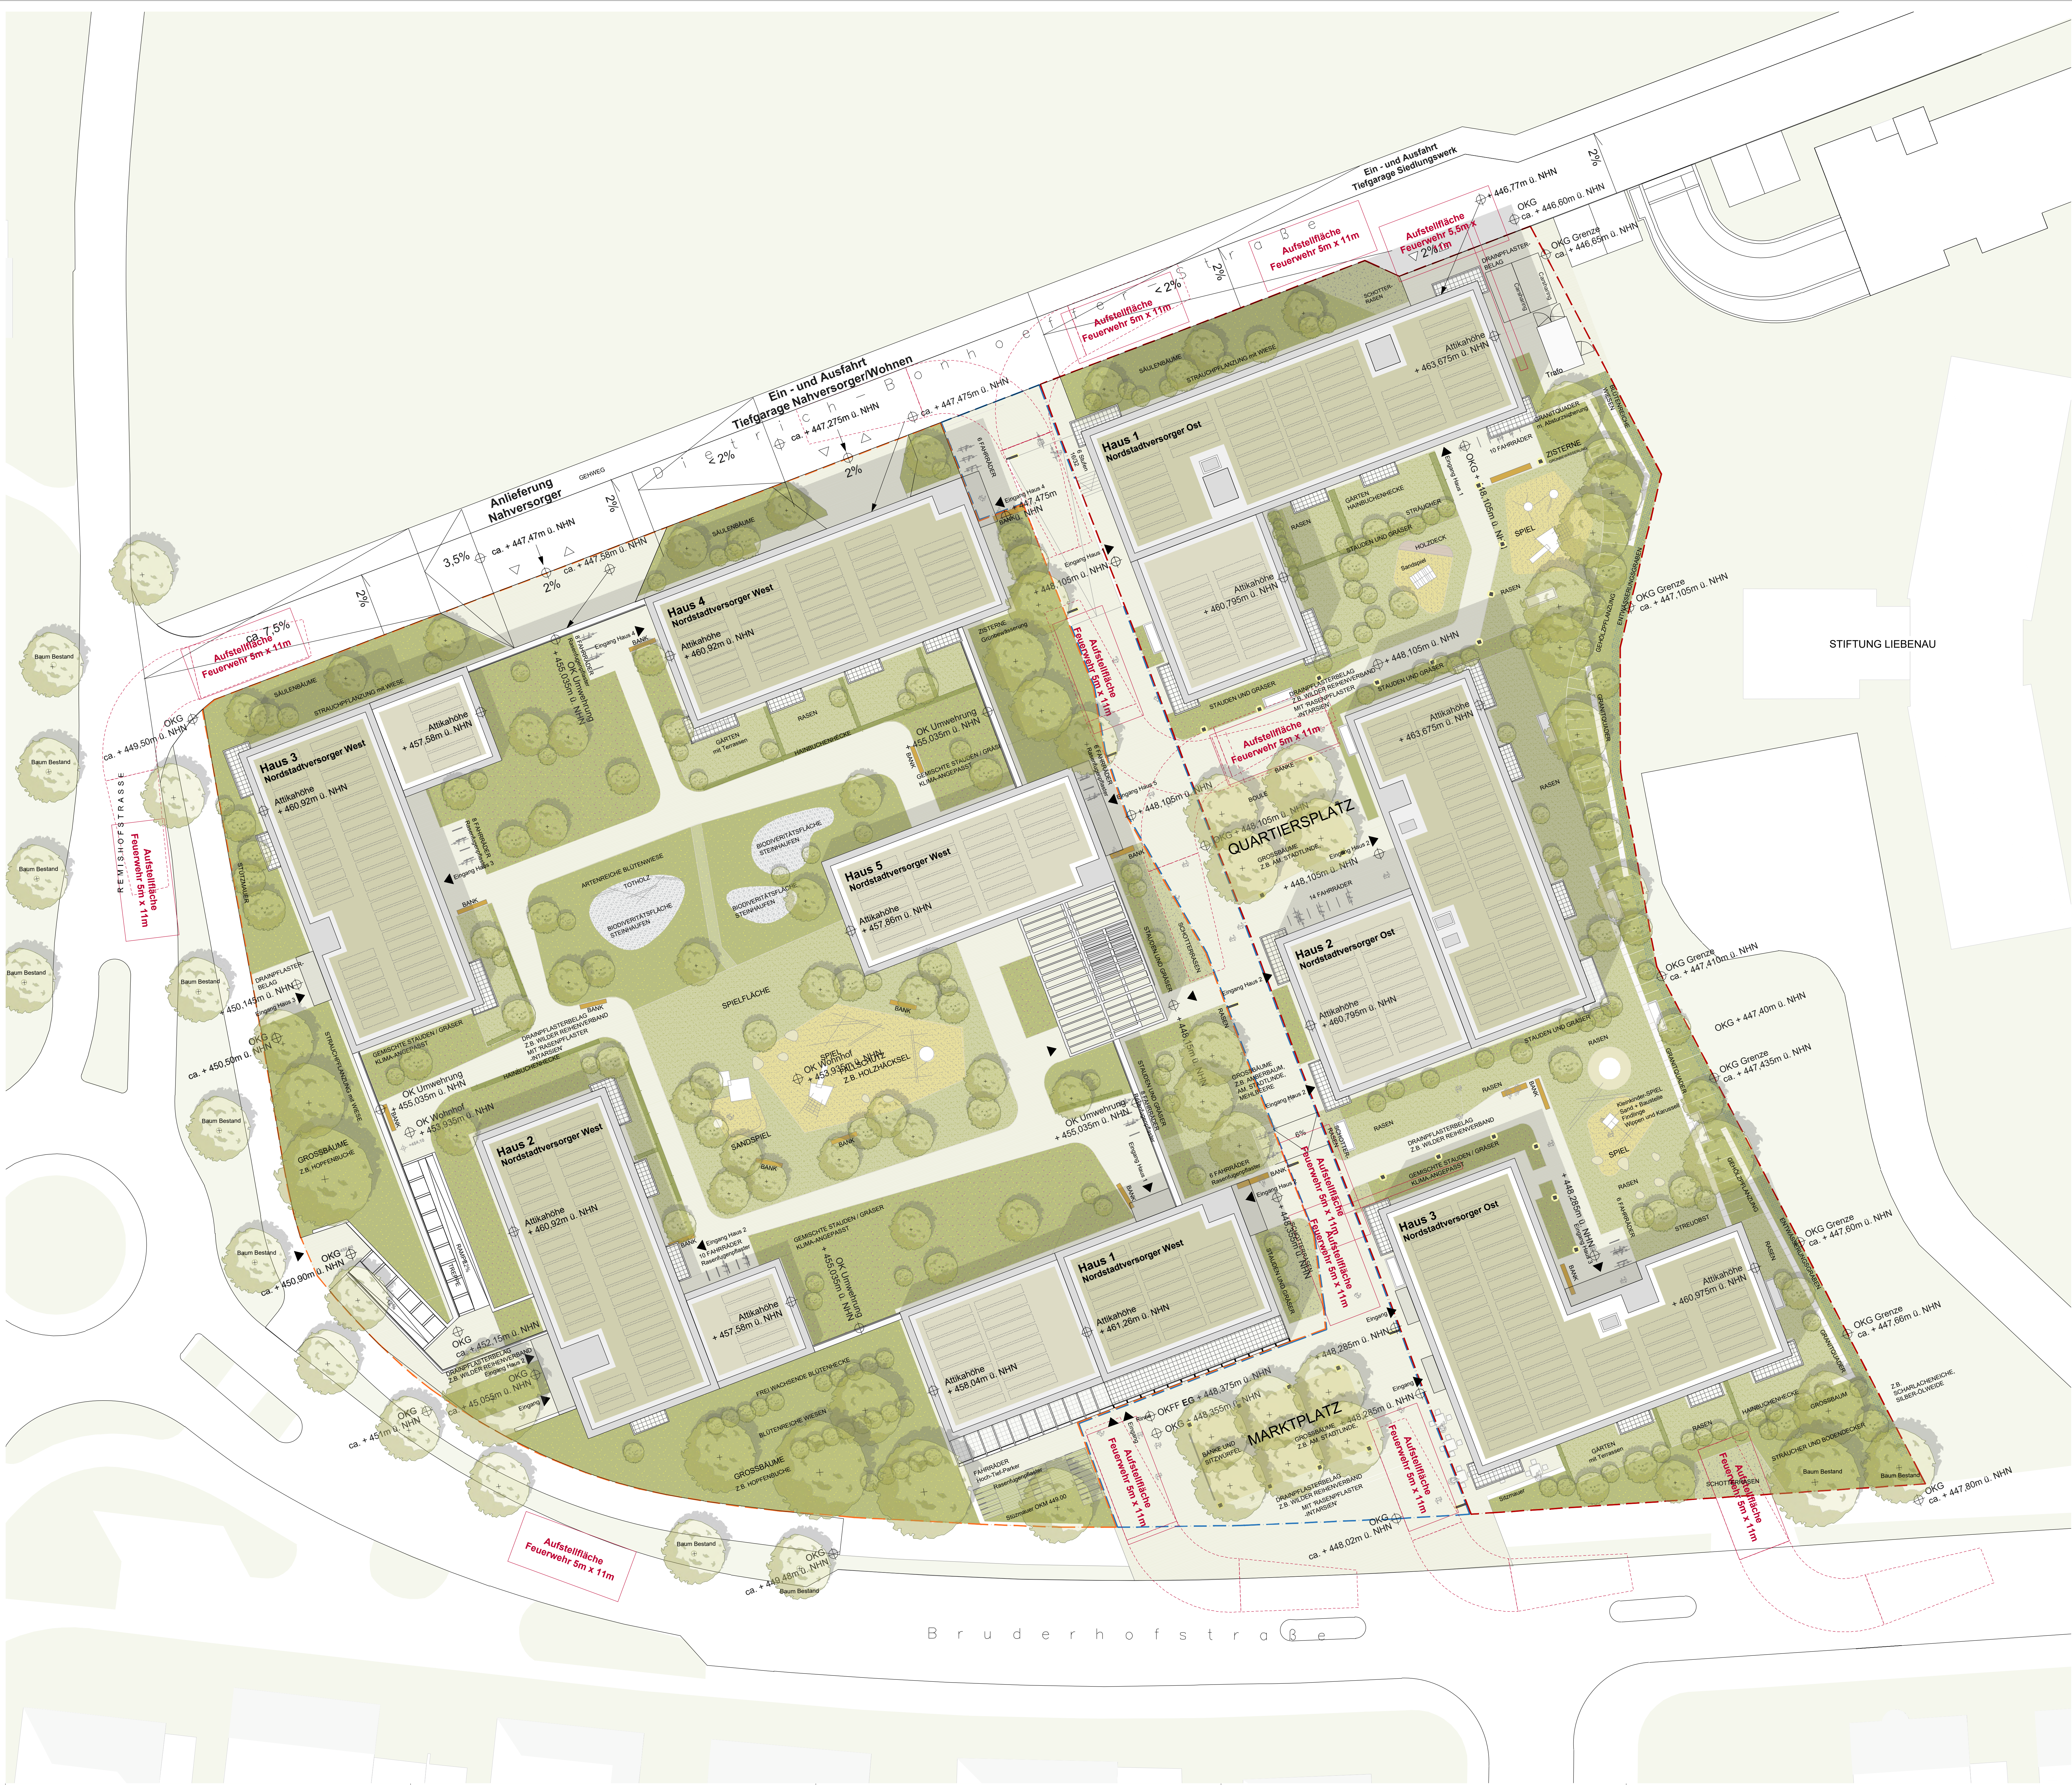

- LEGENDE
- Dränpflaster
 - Rasen
 - Stauden- und Gräserpflanzung
 - Blütenreiche Wiese
 - Spielbelag/Sand
 - Steinfäche
 - Schotterrassen

168.70 Höhe Planung

- Pollerleuchte
- Baum Bestand
- Baum Planung
- Strauch Planung

Feuerwehr

vorläufiges Grundstück Quartier am Remihof West

vorläufiges Grundstück Stadt Singen

vorläufiges Grundstück Quartier am Remihof Ost

Änderungen in der Freiflächengestaltung/der Anordnung der Nebenanlagen sind ausnahmsweise zulässig

N
+/- 0.00 = +448.375 mÜNN

Grundlagen:
Vermessungsplan - 10.03.2023
Dachaufsicht Gesamt i mbk Architekten - 14.08.2025

01	06.08.2025	fr	Gemisch
02	01.08.2025	fr	Plan überarbeitet
03	25.07.2025	fr	Entwurf EDEKA überarbeitet
04	12.11.2024	fr	Grundriss 40 aktualisiert, Freiflächenfläche 1000 aktualisiert
05	11.11.2024	fr	Bildungsgang angepasst, Anmerkungen überarbeitet

Heute Datum Bearbeiter Änderung / Ergänzung



Vorhabenbezogener Bebauungsplan und Satzung über örtliche Bauvorschriften (§74LBO)

Vorhaben- und Erschließungsplan

Quartier am Remihof Ost und Quartier am Remihof West

Auftraggeber	SEDEKA
Siedlungswerk GmbH, Wohnungs- und Städtebau Heusteigstraße 27/29 70180 Stuttgart	Grundstücksverwaltungsgesellschaft mbH Edekastraße 1 77656 Offenburg

Plan 01_Lageplan mit Dachaufsicht

Projektname	Heusteigstraße 02	Planformat	DIN A0	Plan-Nr.	
Maßstab	M1:200	Standort		Gezeichnet	Datum
				1m/ls	30.09.2025
Schattensystem	Projekte Arch.	Schattensystem	Projekte Arch.	Schattensystem	Projekte Arch.

Dipl.-Ing. (FH) Andreas Böhringer
Freier Landschaftsarchitekt
Planung: 77656 Offenburg
Tel.: 07151 950271-0
info@ag-freiraum.de
www.ag-freiraum.de