


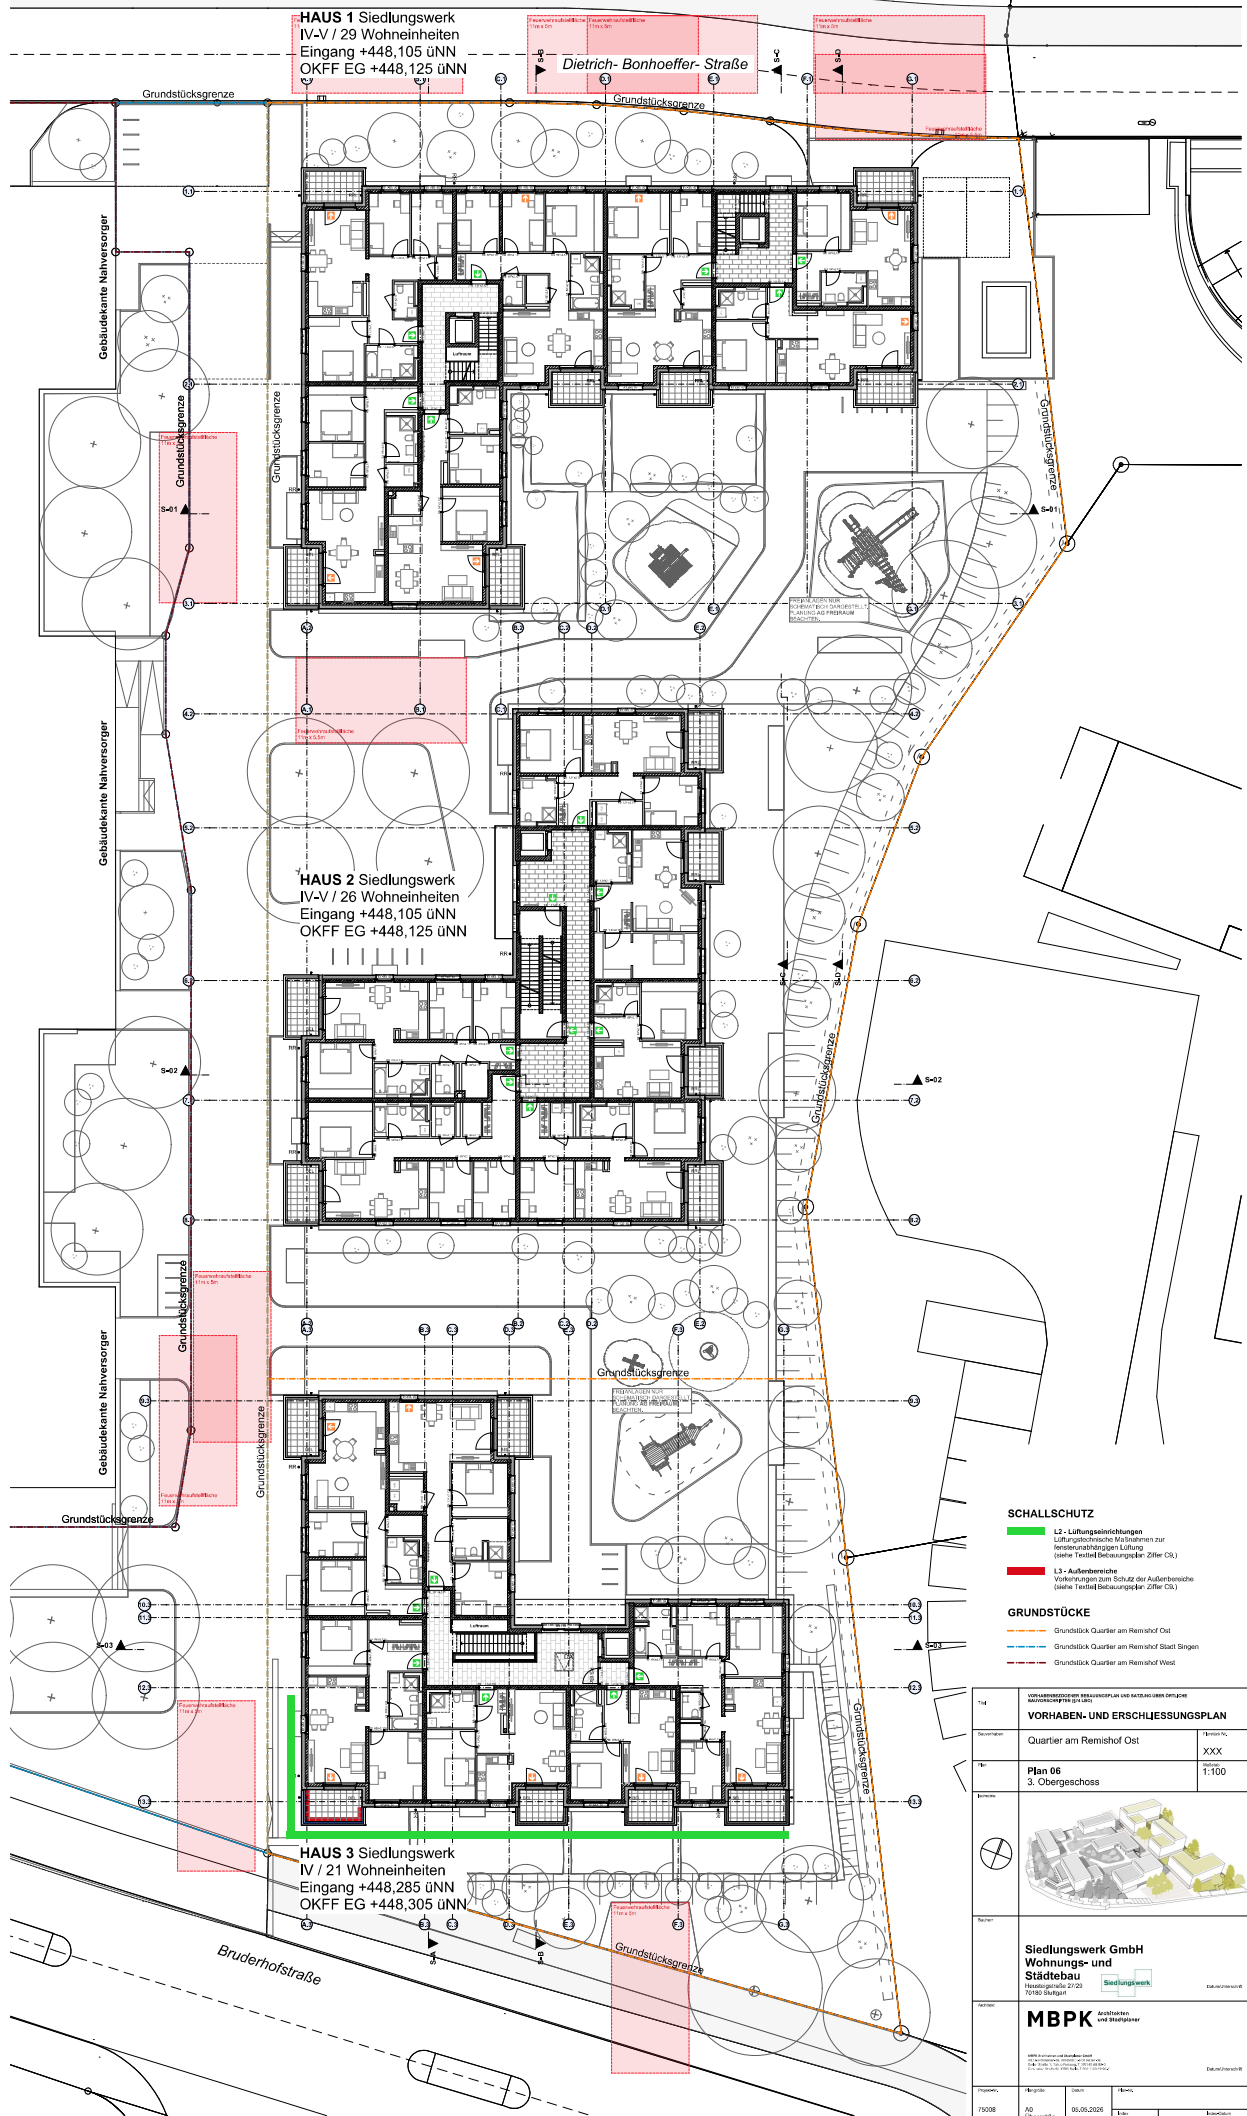

SCHALLSCHUTZ

- L2 - Lüftungseinrichtungen
Lüftungstechnische Maßnahmen zur

GRUNDSTÜCKE

- Grundstück Quartier am Remshof Ost
- Grundstück Quartier am Remshof Stadt Singen
- Grundstück Quartier am Remshof West

VORHABEN- UND ERSCHLIEßUNGSPLAN	
Quartier am Remshof Ost	XXX
Plan 06 3. Obergeschoss	1:100
Siedlungswerk GmbH Wohnungs- und Städtebau Siedlungswerk	
MBPK Architekturbüro Architekten und Stadtplaner	
